

70

ROMANIA
JUDEȚUL NEAMȚ
CONSILIUL LOCAL AL COMUNEI
ALEXANDRU CEL BUN

HOTĂRÂRE

privind atribuirea suprafeței de 259 mp teren pentru construirea unei locuințe familiei Babătă Daniel-Ionel și Babătă Mihaela în temeiul Legii nr. 15 din 9 ianuarie 2003, cu modificările și completările ulterioare

Consiliul local al comunei Alexandru cel Bun , județul Neamț;

Examinând cererea înregistrată la nr. 5308 din 26.07.2010 a familiei Babătă Daniel-Ionel și Babătă Mihaela, privind atribuirea de teren pentru construirea unei locuințe în baza Legii nr. 15/2003 privind sprijinul acordat tinerilor pentru construirea unei locuințe proprietate personală;

Văzând expunerea de motive la proiectul de hotărâre a primarului comunei, raportul de specialitate și avizul comisiei de specialitate a Consiliului local;

In baza prevederilor art. 5 din Legea nr. 15/2003 cu modificările și completările ulterioare;

In temeiul dispozițiilor art. 36 (2) ,lit. „c” și ale art. 45 (1) și (3) din Legea nr. 215/2001 privind administrația publică locală, republicată, cu modificările și completările ulterioare ;

HOTĂRĂȘTE:

Art. 1. Se aprobă trecerea din domeniul public al comunei Alexandru cel Bun , în domeniul privat al comunei Alexandru cel Bun a suprafeței de 259 mp teren situat în intravilanul satului Vaduri, comuna Alexandru cel Bun , județul Neamț , identificat prin planul de amplasare și delimitare, anexa 1 la prezenta hotărâre.

Art. 2. Se aprobă constituirea unui lot de casă în suprafață de 259 mp pe terenul descris la art. 1 din prezenta hotărâre .

Art. 3. Se atribuie în folosință gratuită pe durata existenței construcției, familiei Babătă Daniel-Ionel și Babătă Mihaela, domiciliată în comuna Alexandru cel Bun, satul Bistrița, lotul de casă în suprafață de 259 mp , constituit potrivit art. 1 și 2 din prezenta hotărâre, pentru construirea unei locuințe proprietate personală, în baza și în condițiile impuse de Legea nr. 15/ 9 ianuarie 2003, privind sprijinul acordat tinerilor pentru construirea unei locuințe proprietate personală, cu modificările ulterioare.


Art. 4. Consilierul cu urbanismul și amenajarea teritoriului va urmări ducerea la îndeplinire a prevederilor prezentei hotărâri.

Art. 5. Secretarul comunei va comunica prezenta hotărâre autorităților interesate.

PREȘEDINTE DE ȘEDINȚĂ,


Pantelimon Roșu

CONTRASEMNEAZĂ:
SECRETARUL COMUNEI,


Emil Frăsinariu

Nr. 72 din 20.08.2010




ANEXA LA H.C.L 72
M/H 20.08.2010.

71

PLAN DE SITUATIE
Scara 1 : 500
Lotizare teren
Proprietar : Comuna Alex. cel Bun

- Lot1 = 305mp
- Lot = 250mp
- Lot3 = 259mp

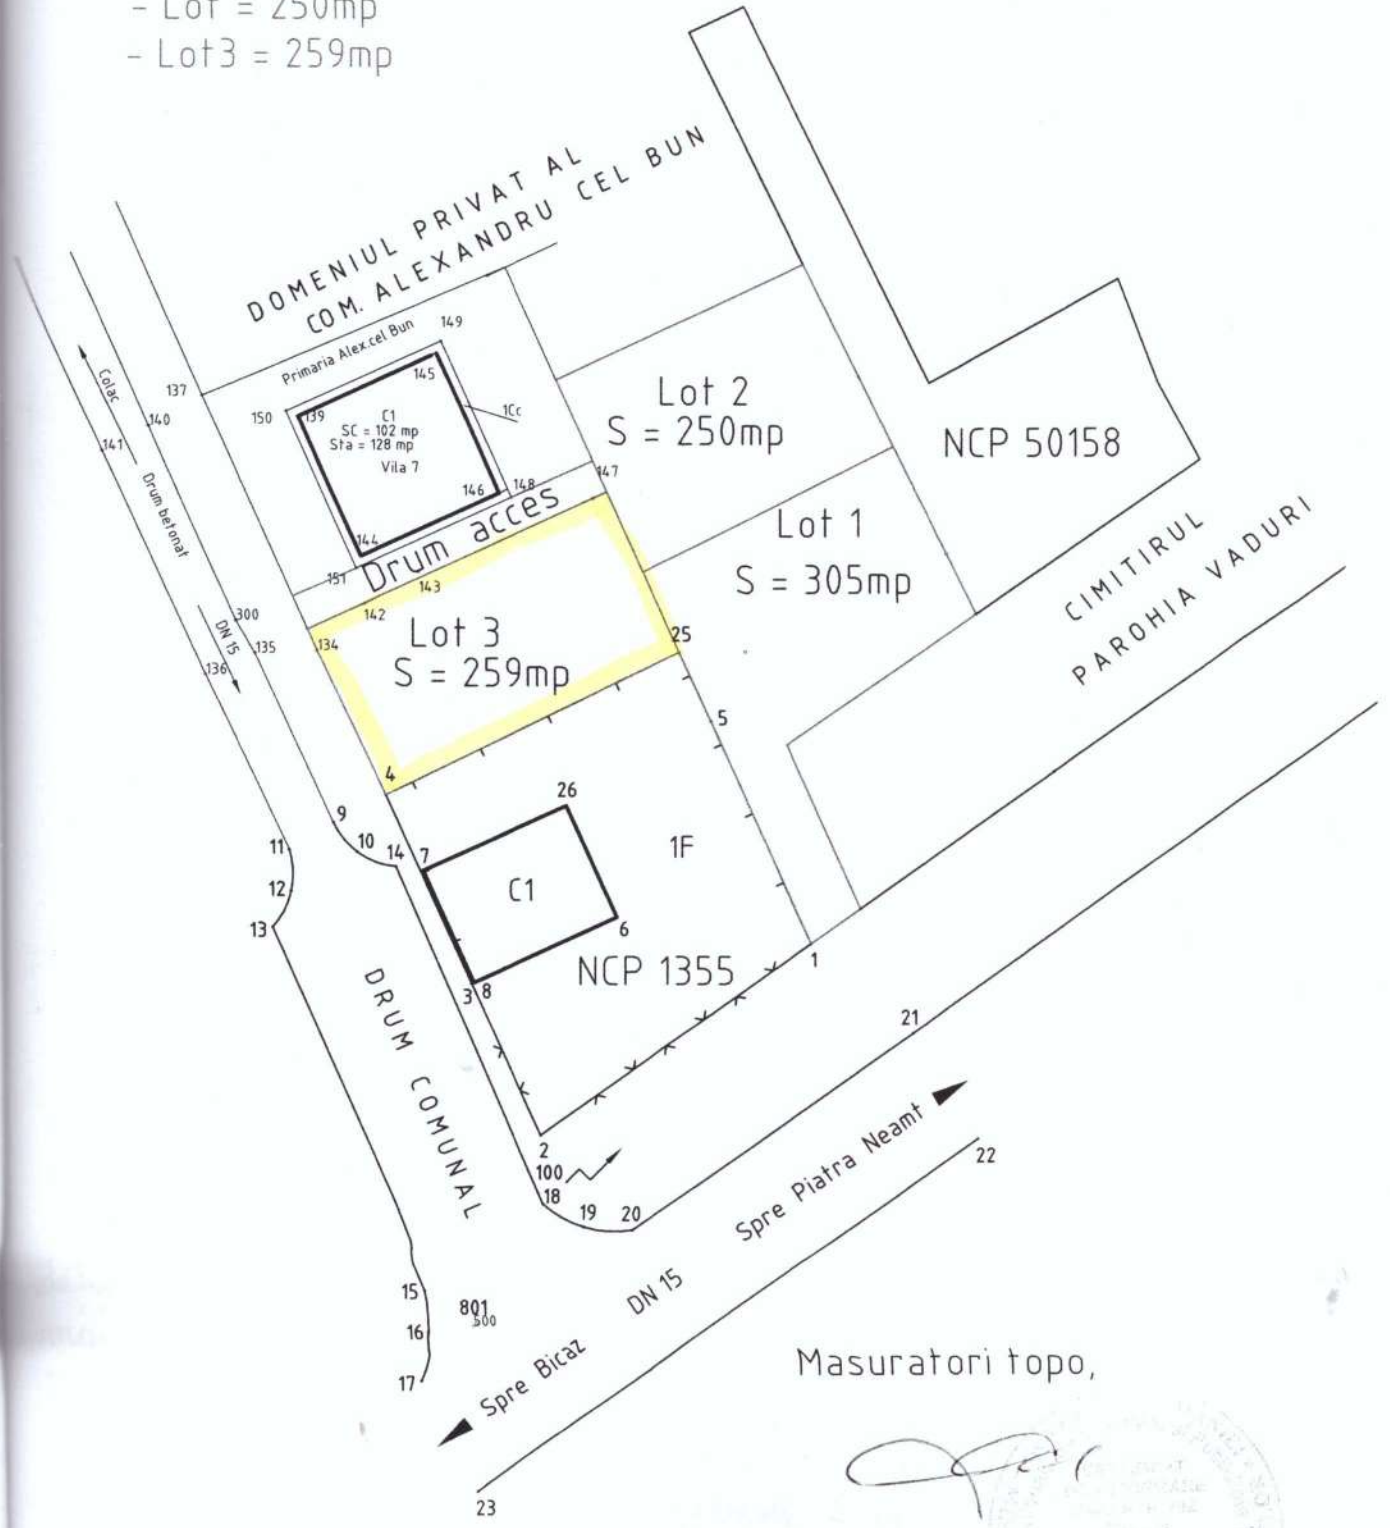

Masuratori topo,

