

**HOTĂRÂRE**

privind darea în administrare PAROHIEI „ SF. IMPARAȚI CONSTANTIN ȘI ELENA” - VIISOARA, din comuna Alexandru cel Bun , satul Vișoara , Județul Neamț, a suprafeței de 130 mp teren pentru construirea unei clădiri care să cuprindă spații pentru sală praznicală, bucătărie, magazii și grup sanitar.

Consiliul local al comunei Alexandru cel Bun, județul Neamț;  
Având în vedere cererea nr. 1020 din 11.02.2011 a PAROHIEI „ SF. IMPARAȚI CONSTANTIN ȘI ELENA” - VIISOARA, din comuna Alexandru cel Bun , satul Vișoara , Județul Neamț;

Văzând expunerea de motive a primarului comunei la proiectul de hotărâre nr. 1220 din 21.02.2011, raportul de specialitate nr. 1221 din 21.02.2011 și avizul comun al comisiilor de specialitate a consiliului local;

In baza prevederile art.10 alin. 2 din Legea nr. 213/1998 privind proprietatea publică și regimul juridic al acesteia, cu modificările și completările ulterioare;

În temeiul dispozițiilor art. 36 alin. (5) litera a) , art. 123 și ale art. 45 (1) și (3) din Legea nr.215/2001 privind administrația publică locală, republicată, cu modificările și completările ulterioare;

**HOTĂRÂȘTE:**

Art.1. Se aprobă trecerea din domeniul public în domeniul privat al comunei Alexandru cel Bun , a suprafeței de 130 mp teren identificat prin planul de situație anexa la prezenta hotărâre.

Art.2. Se aprobă darea în administrare PAROHIEI „ SF. IMPARAȚI CONSTANTIN ȘI ELENA” - VIISOARA, din comuna Alexandru cel Bun , satul Vișoara , Județul Neamț, a suprafeței de 130 mp teren de categoria curți-construcții, pentru construirea unei clădiri care să cuprindă spații pentru sală praznicală, bucătărie, magazii și grup sanitar, identificată prin planul de situație anexă la prezenta hotărâre.

Art.3. Predarea –primirea terenurilor se face cu proces verbal în termen de 15 zile, de la data aprobării prezentei hotărâri.

Termenul de începere a lucrărilor este de 1 an de la data predării terenului.

Nerespectarea destinației și termenului atrage pierderea dreptului de administrare și restituirea terenului.

Art. 4. Primarul comunei și consilierul cu urbanismul și administrarea teritoriului vor lua măsurile ce se impun pentru ducerea la îndeplinire a prevederilor prezentei hotărâri.

Art. 5 Secretarul comunei va comunica prezenta hotărâre persoanelor și autorităților interesate.



PREȘEDINTE DE ȘEDINȚĂ,


Sorin-Dănuț Lupu

CONTRASEMNEAZĂ:  
SECRETARUL COMUNEI,

Emil Frăsinariu

Anexa la HCL. NR. 3  
din 25.11.2011.

PLAN DE SITUATIE  
COMUNA ALEXANDRU CEL BUN  
SCARA 1 : 500

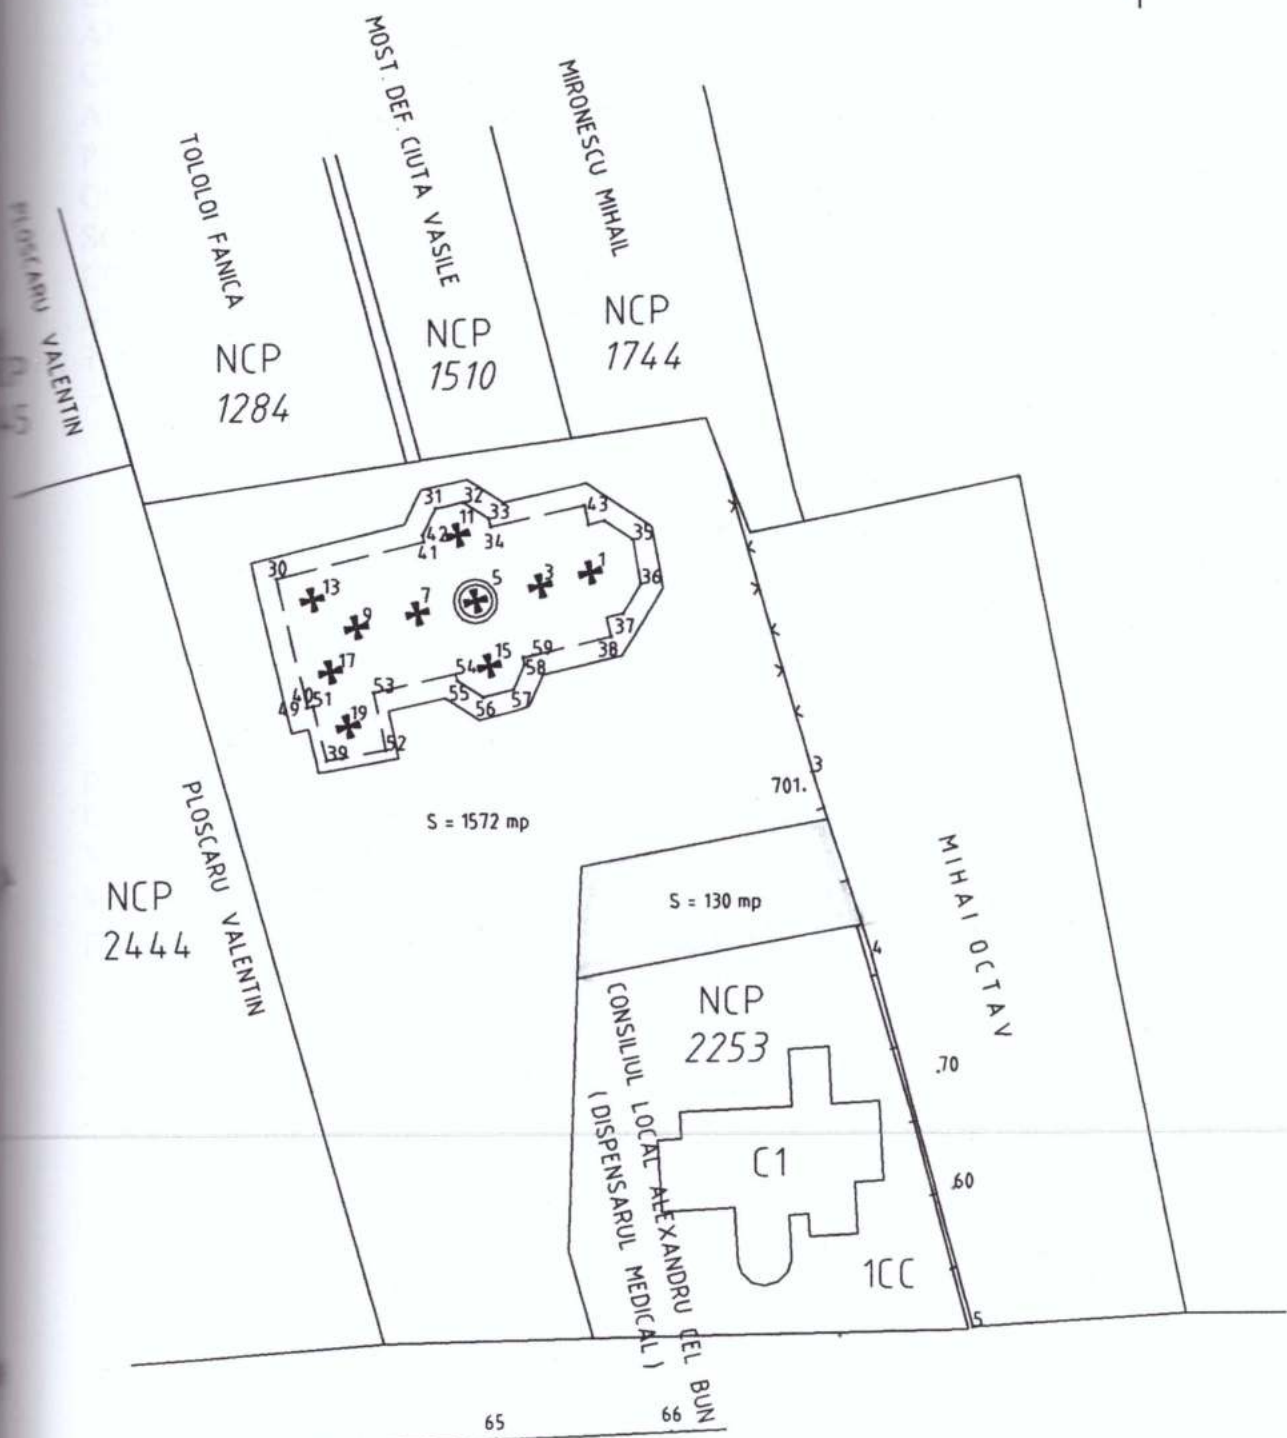

SPRE BICAZ DN 15 SPRE PIATRA NEAMT

68 67

SISTEM DE PROIECTIE STEREOGRAFIC 1970

Publică Firme Autorizate  
**BERILĂ VASILICĂ**  
CIF 21353823  
Alexandru cel Bun