

ROMANIA
JUDEȚUL NEAMȚ
CONSILIUL LOCAL AL COMUNEI
ALEXANDRU CEL BUN

HOTĂRÎRE

privind aprobarea inventarului parțial al unor terenuri aparținând domeniului privat al comunei Alexandru cel Bun , județul Neamț

Consiliul local al comunei Alexandru cel Bun, județul Neamț;

Având în vedere referatul de aprobare a primarului comunei nr. 6958 din 06.08.2012 la proiectul de hotărâre, raportul de specialitate nr. 6958 din 06.08.2012 al Biroului financiar, contabilitate, impozite și taxe și avizul comisiei de specialitate a Consiliului local;

În baza prevederilor art. 4 din Legea nr. 213/1998 privind proprietatea publică și regimul juridic al acesteia, cu modificările și completările ulterioare;

În temeiul dispozițiilor art. 36 alin. 2 litera c), ale art. 121 precum și ale art. 45 (1) și (3) din Legea nr. 215/2001 privind administrația publică locală, republicată, cu modificările și completările ulterioare;

HOTĂRĂȘTE:

Art. 1. Se aprobă inventarului parțial al unor terenuri aparținând domeniului privat al comunei Alexandru cel Bun , Județul Neamț”, conform anexei 1, care face parte integrantă din prezenta hotărâre.

Terenul se identificat prin planul de situație anexa nr. 2 la prezenta hotărâre.

Art. 2 Secretarul comunei va comunica prezenta hotărâre autorităților interesate și o va aduce la cunoștință publică prin afișare la sediul primăriei.



PREȘEDINTE DE ȘEDINȚĂ,

Ana-Nicoleta Călin

CONTRASEMNEAZĂ:
SECRETARUL COMUNEI,

Emil Frăsinaru

Nr.76 din 10.08.2012

ROMANIA
JUDEȚUL NEAMȚ
CONSILIUL LOCAL AL COMUNEI
ALEXANDRU CEL BUN




INVENTAR

parțial al unor terenuri aparținând domeniului privat al comunei Alexandru cel Bun

Nr. crt.	Denumirea bunului	Elemente de identificare
1.	Teren din domeniul privat al comunei Alexandru cel Bun situat în intravilanul satului Vaduri în suprafață de 184 mp	Suprafața de 184 mp , cu vecinătăți: la nord – domeniul privat al comunei Alexandru cel Bun la sud – strada Bisericii – drum public la est – domeniul privat al comunei Alexandru cel Bun la vest - domeniul public al comunei Alexandru cel Bun

BENEFICIAR:
PRIMĂRIA ALEXANDRU CEL BUN
PLAN DE ÎNCADRARE
Com. Alexandru cel Bun

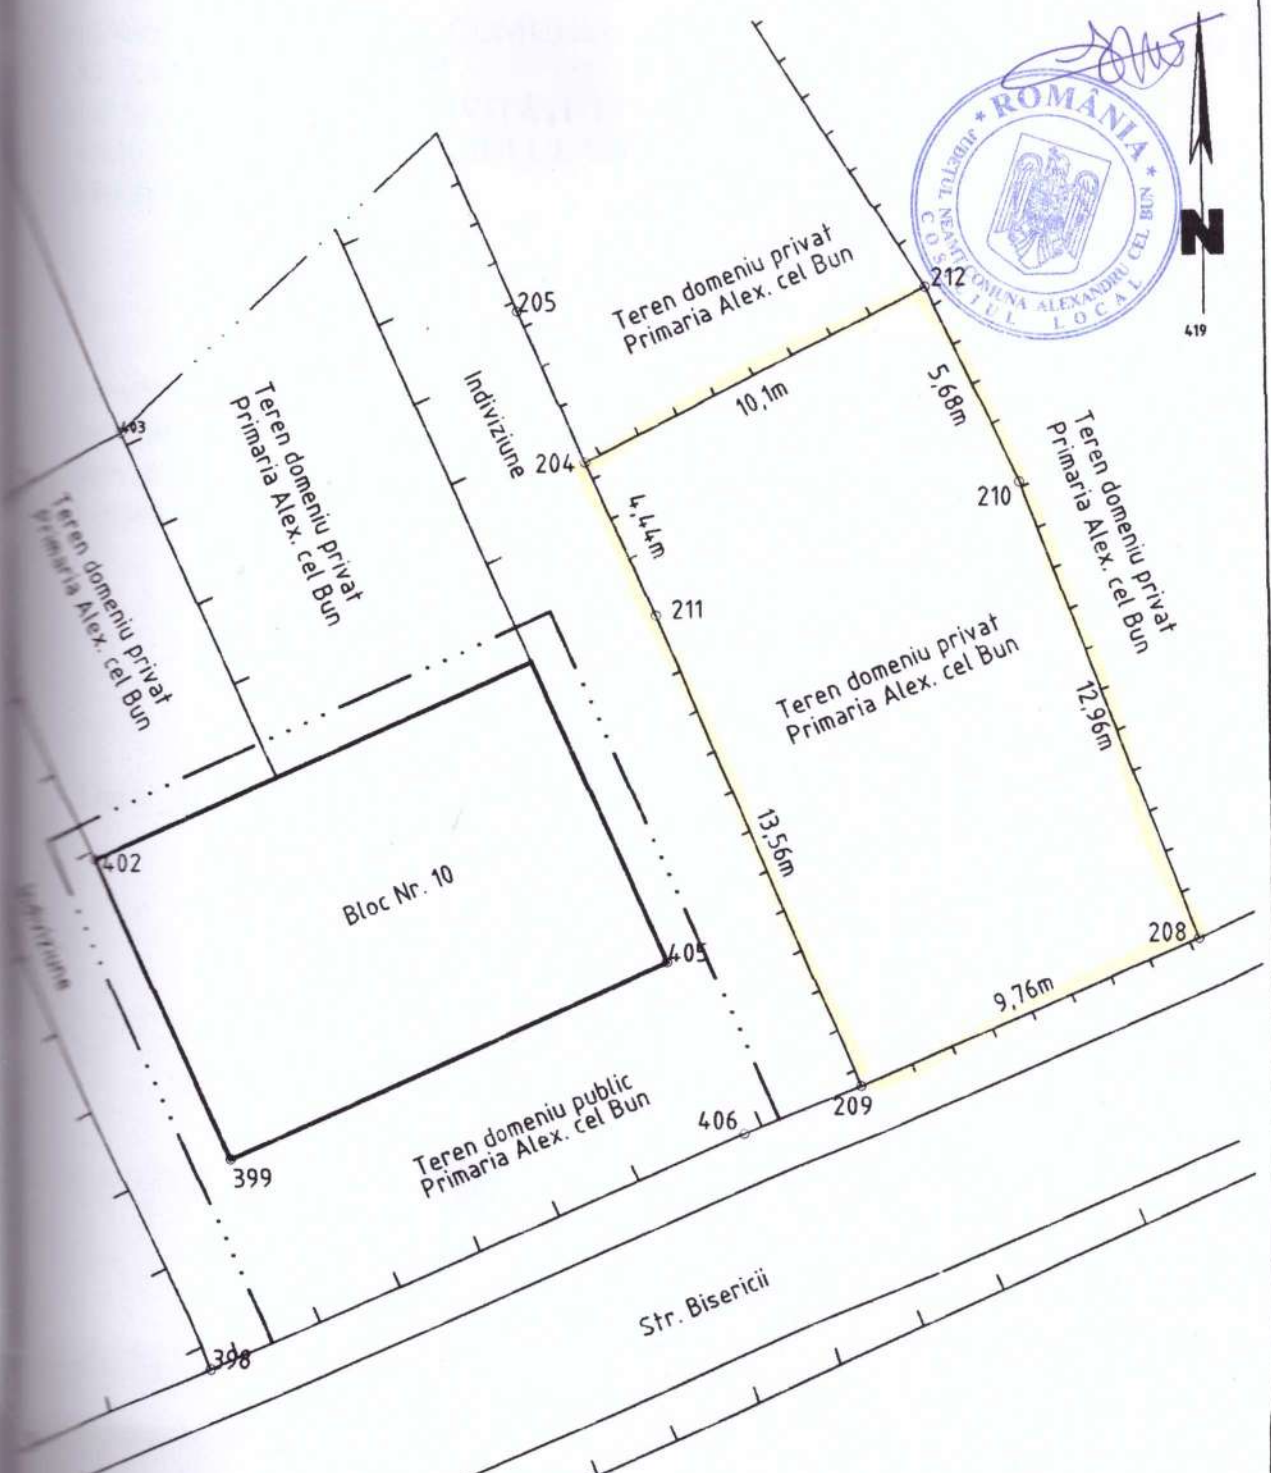

LEGENDĂ

- Limita teren domeniu privat Primaria Alex. cel Bun
 propus pentru atribuire lot construire casa
 S=184 mp

Data: August 2012
 Sistem Stereografic 1970

S.C. "TOPOSIM" S.R.L. CERTIFICAT DE AUTORIZARE Seria B Nr. 806 S.C. TOPOSIM S.R.L.		BENEFICIAR: PRIMARIA ALEXANDRU CEL BUN	
Ing. Corfu C. Ing. Corfu C. Ing. Corfu Andreea	Scara 1:200	PLAN DE SITUATIE Sat Vaduri, Com. Alexandru Cel Bun	