

HOTĂRÂREA

privind punerea la dispoziție a unei clădiri și terenului aferent pentru implementarea proiectului “ Neutralizarea deșeurilor medicale periculoase rezultate din activitatea spitalicească” la Spitalul de Pneumoftiziologie Bisericani

Consiliul local al comunei Alexandru cel Bun, județul Neamț;

Având în vedere prevederile Legii nr. 95/2006 privind reforma în domeniul sănătății, cu modificările și completările ulterioare, ale Ordonanței de urgență a Guvernului nr. 162/2008 privind transferul ansamblului de atribuții și competențe exercitate de Ministerul Sănătății Publice către autoritățile administrației publice locale, cu modificările și completările ulterioare:

Examinand referatul de aprobare a proiectului de hotărâre a primarului comunei nr. 642 din 24.01.2014 întocmită în baza adresei nr. 3012 din 17.01.2014 a Ministerului Sănătății și a raportului de specialitate nr. 643 din 24.01.2014 a Biroului financiar, contabilitate, impozite și taxe locale.

În temeiul prevederilor art. 36 alin. (3) litera b) și art. 45 alin. (1) din Legea administrației publice locale, nr. 215/2001, republicată, cu modificările și completările ulterioare;

HOTĂRÂȘTE:

Art.1: Se aprobă punerea la dispoziție a unei clădiri în suprafață de 70 mp , a unei platforme în suprafață de 46 mp și terenul aferent în suprafață de 220 mp pentru implementarea proiectului “ Neutralizarea deșeurilor medicale periculoase rezultate din activitatea spitalicească” la Spitalul de Pneumoftiziologie Bisericani.

Clădirea, platforma și terenul aferent sunt situate în incinta Spitalul de Pneumoftiziologie Bisericani, sunt în intravilanul localității Bisericani și aparțin domeniului public al comunei Alexandru cel Bun în baza Hotărârii Guvernului nr. 866 din 16.08.2002 privind trecerea unor imobile din domeniul privat al statului și din administrarea Ministerului Sănătății și Familiei în domeniul public al municipiilor, orașelor și comunelor și în administrarea consiliilor locale respective și a protocolului de preluare nr. 532/10.03.2003.

Clădirea, platforma și terenul aferent se identifică prin planul de situație cu amplasament și delimitare anexă la prezenta hotărâre.

Art.2: Secretarul comunei va asigura comunicarea prezentei hotărâri autorităților, persoanelor interesate și o va aduce la cunoștință publică prin afișare la sediul primăriei.




PREȘEDINTE DE ȘEDINȚĂ,

Neculai Ouatu

CONTRASEMNEAZĂ:
SECRETARUL COMUNEI,

Emil Frăsinaru

PLAN DE SITUATIE CU AMPLASAREA SI DELIMITAREA BUNULUI IMOBIL
INTRAVILAN BISERICANI, COM. ALEXANDRU CEL BUN, JUD. NEAMT
SCARA 1:500

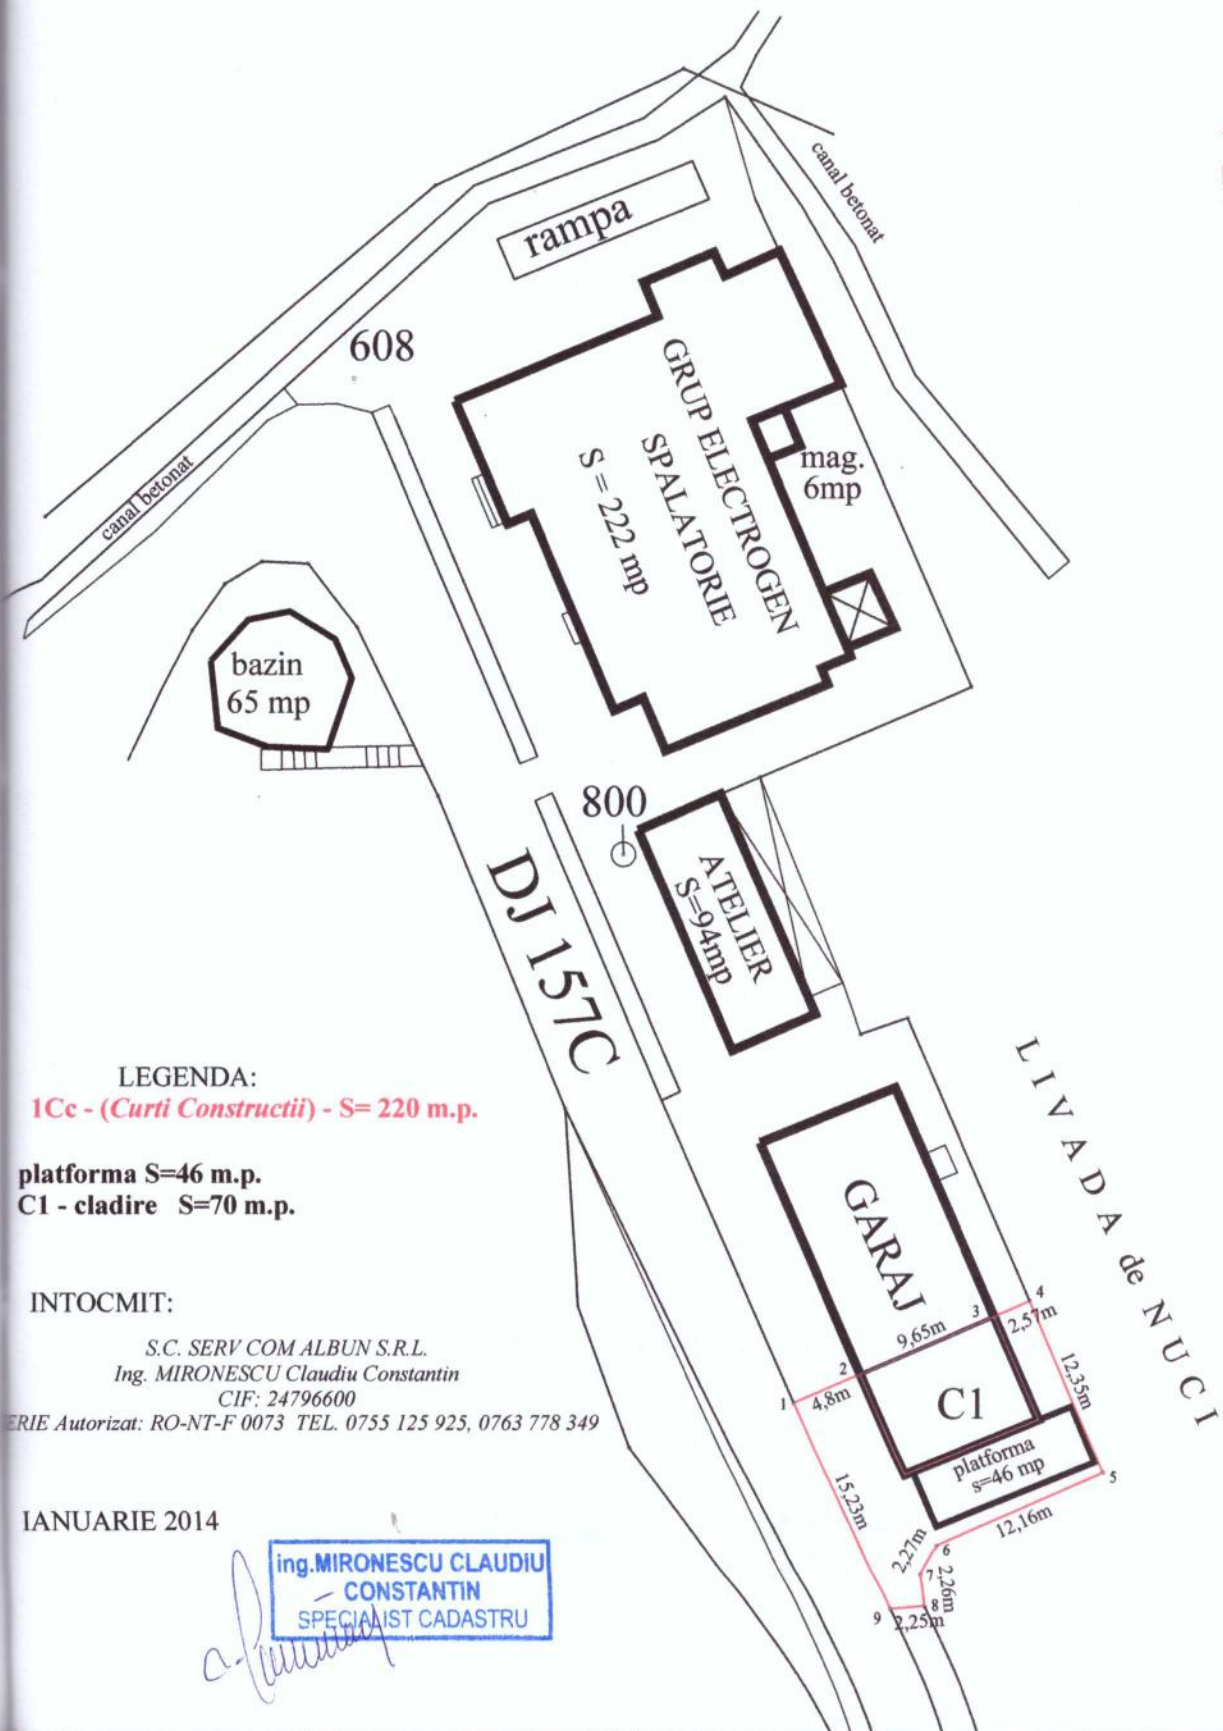

LEGENDA:

1Cc - (Curti Constructii) - S= 220 m.p.

platforma S=46 m.p.

C1 - cladire S=70 m.p.

INTOCMIT:

S.C. SERV COM ALBUN S.R.L.

Ing. MIRONESCU Claudiu Constantin

CIF: 24796600

ERIE Autorizat: RO-NT-F 0073 TEL. 0755 125 925, 0763 778 349

IANUARIE 2014

ing. MIRONESCU CLAUDIU
- CONSTANTIN
SPECIALIST CADASTRU