

ROMANIA
JUDEȚUL NEAMȚ
CONSILIUL LOCAL AL COMUNEI
ALEXANDRU CEL BUN

HOTĂRÎRE

privind aprobarea inventarului parțial al unor terenuri aparținând domeniului privat al comunei Alexandru cel Bun , județul Neamț.

Consiliul local al comunei Alexandru cel Bun, județul Neamț;

Având în vedere referatul de aprobare a primarului comunei nr.7398 din 24.07.2015 și proiectul de hotărâre, raportul de specialitate nr.7399 din 24.07.2015 al Compartimentul Urbanism și Organizarea Teritoriului al Compartimentul Urbanism și Organizarea Teritoriului și avizul comisiei de specialitate a Consiliului local;

În baza prevederilor art. 4 din Legea nr. 213/1998 privind proprietatea publică și regimul juridic al acesteia, cu modificările și completările ulterioare;

În temeiul dispozițiilor art. 36 alin. 2 litera c), ale art. 121 precum și ale art. 45 (1) și (3) din Legea nr. 215/2001 privind administrația publică locală, republicată, cu modificările și completările ulterioare;

HOTĂRĂȘTE:

Art. 1. Se aprobă inventarului parțial al unor terenuri aparținând domeniului privat al comunei Alexandru cel Bun , Județul Neamț”, conform anexei 1, care face parte integrantă din prezenta hotărâre.

Terenul se identificat prin planurile de situație anexa nr. 2 la prezenta hotărâre.

Art. 2 Secretarul comunei va comunica prezenta hotărâre autorităților interesate și o va aduce la cunoștință publică prin afișare la sediul primăriei.

PREȘEDINTE DE ȘEDINȚĂ,



Dorel Călugăru

CONTRASEMNEAZĂ:
SECRETARUL COMUNEI,

Emil Frăsinariu

Nr. 60 din 30.07.2015

ROMANIA
JUDEȚUL NEAMȚ
CONSILIUL LOCAL AL COMUNEI
ALEXANDRU CEL BUN

INVENTAR

parțial al unor terenuri aparținând domeniului privat al comunei Alexandru cel Bun

Nr. ct.	Denumirea bunului	Elemente de identificare
1.	Teren din domeniul privat al comunei Alexandru cel Bun situat în intravilanul satului Bisericani în suprafață de 659 mp	Suprafața de 659 mp , cu vecinătăți: la nord – domeiul privat al comunei la sud – Str. Fermei, la est – domeniul public al comunei la vest - domeniul public al comunei

COMISIA DE INVENTARIERE

VICEPRIMAR

Lazarov Valeriu




MAGAZINER

Viorica Popovici



CONSILIER UAT


Camelia Vicovanu

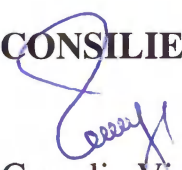

PLAN DE SITUATIE

Anexa la H.C.L. Nr. 60 din 30.07.2015

Scara 1:500

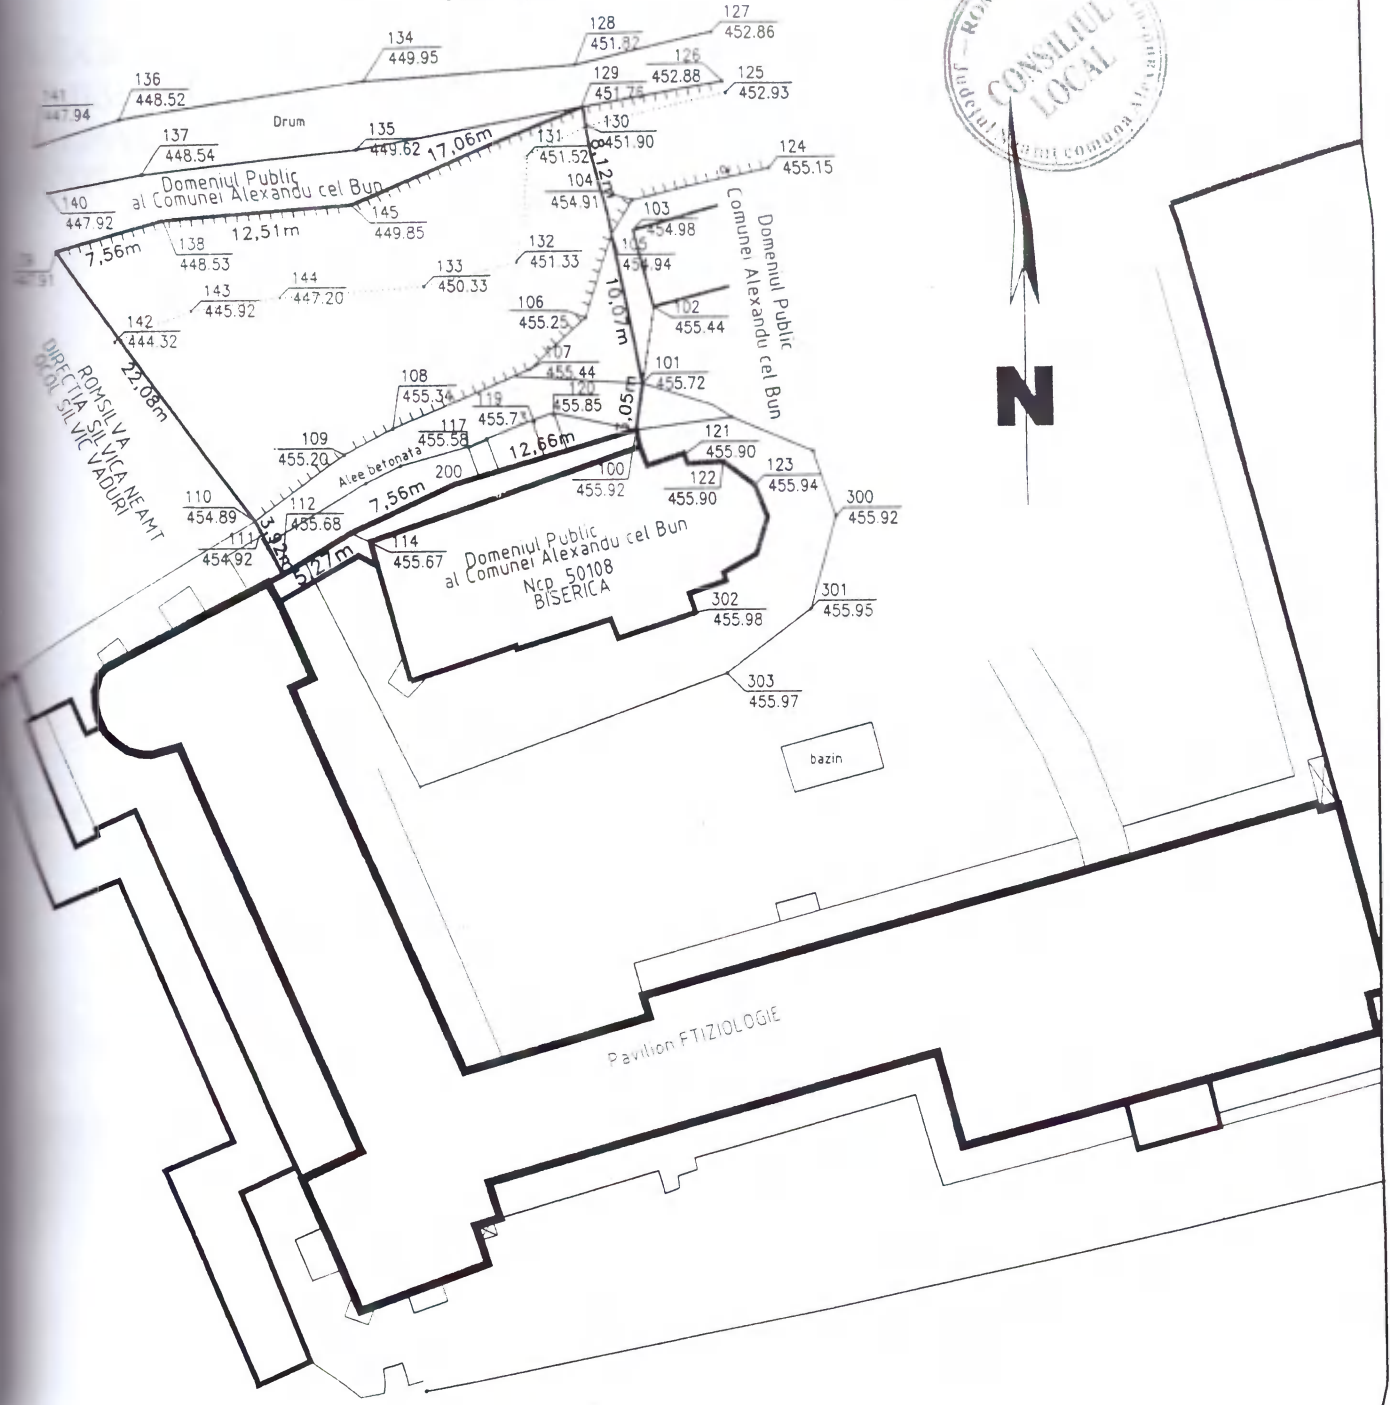

LEGENDA

TEREN PROPRIETATEA COMUNEI ALEXANDRU CEL BUN
 NECESAR CONSOLIDARE SI RESTAURARE MANASTIRII BISERICANI
 " BUNA VESTIRE " IN SUPRAFATA DE 659 mp

SYSTEM DE PROIECTIE STEREOGRAFIC 1970
 SYSTEM LOCAL DE COTE

S.C. "TOPOSIM" S.R.L.

BENEFICIAR: MANASTIREA BISERICANI

Proiectant	Ing Corfu Constantin	Scara 1:500	PLAN DE SITUATIE Com.ALEXANDRU CEL BUN
Verificat	Ing Corfu Constantin		
Aprobat	Ing.Schiopu Andrei	Junie 2015	