

**HOTĂRÂRE**

privind aprobarea ocupării temporare a suprafeței de 81mp din care 74 mp extindere rețea și 7 mp bransament, teren aparținând domeniului public, pentru realizarea lucrărilor de "Extindere rețea și bransament gaze naturale presiune redusă" pe strada Cireșului, sat Vaduri , comuna Alexandru cel Bun , Județul Neamț.,

Consiliul local al comunei Alexandru cel Bun, județul Neamț;

Văzând cererea înregistrată la nr. 7614 din 28.06.2017, prin care d-nii IOSUB ELENA și VICU VIOREL, solicită aprobarea ocupării temporare a suprafeței de 81mp din care 74 mp extindere rețea și 7 mp bransament, teren aparținând domeniului public, pentru realizarea lucrărilor de " Extindere rețea și bransament gaze naturale presiune redusă, pe strada Cireșului, sat Vaduri , comuna Alexandru cel Bun , Județul Neamț", teren identificat prin planul de situație anexă la cererea sus menționată;

In baza prevederilor Legii nr. 123 din 10 iulie 2012 – Legea Energiei Electrice si a gazelor naturale, cu modificările și completările ulterioare respectiv art. 138 alin. (2) litera d);

Având in vedere referatul de aprobare al primarului comunei nr. 7629 din 28.06.2017 la proiectul de hotărâre , raportul de specialitate nr.7614 din 28.06.2017si avizul comisiei de specialitate a Consiliului local;

In temeiul art.124 și ale art. 45(1) și (3) din Legea administrației publice locale, nr 215/2001, republicată, cu modificările si completările ulterioare;

**HOTĂRĂȘTE :**

**Art.1** Se aproba ocuparea temporară a suprafeței de 81mp din care 74 mp extindere rețea și 7 mp bransament, teren aparținând domeniului public, pentru realizarea lucrărilor de " Extindere rețea și bransament gaze naturale presiune redusă pe strada Cireșului, sat Vaduri , comuna Alexandru cel Bun , Județul Neamț", pe durata executării lucrărilor.


Terenul se identifica prin planul de situatie anexat, care face parte integranta din prezenta hotărâre.

Predarea- primirea terenului se face cu 10 zile inainte de inceperea lucrărilor pe baza de process verbal, iar reprimirea se face in termen de 10 zile de la data recepției lucrărilor, la forma inițială si cu înlăturarea urmelor de șantier.

Nerespectarea destinației terenului atrage pierderea dreptului de ocupare si terenul se restituie in forma anterioara.

**Art.2** Primarul comunei si consilierul UAT din cadrul aparatului de specialitate al primarului raspund de ducerea la indeplinire a prevederilor prezentei hotărâri.


**Art.3** Prezenta hotărâre se comunica prin intermediul secretarului comunei, în termenul pe vazut de lege, primarului comunei si prefectului județului Neamț și se aduce la cunoștința publică pe pagina de internet [www.pacbnt.ro](http://www.pacbnt.ro) și prin afișare la sediul consiliului local

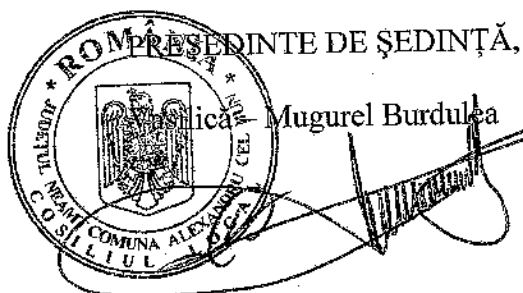

CONTRASEMNEAZĂ:  
SECRETARUL COMUNEI,

Emil Frâsinariu

trava la HCL 43  
din 29.06.2017

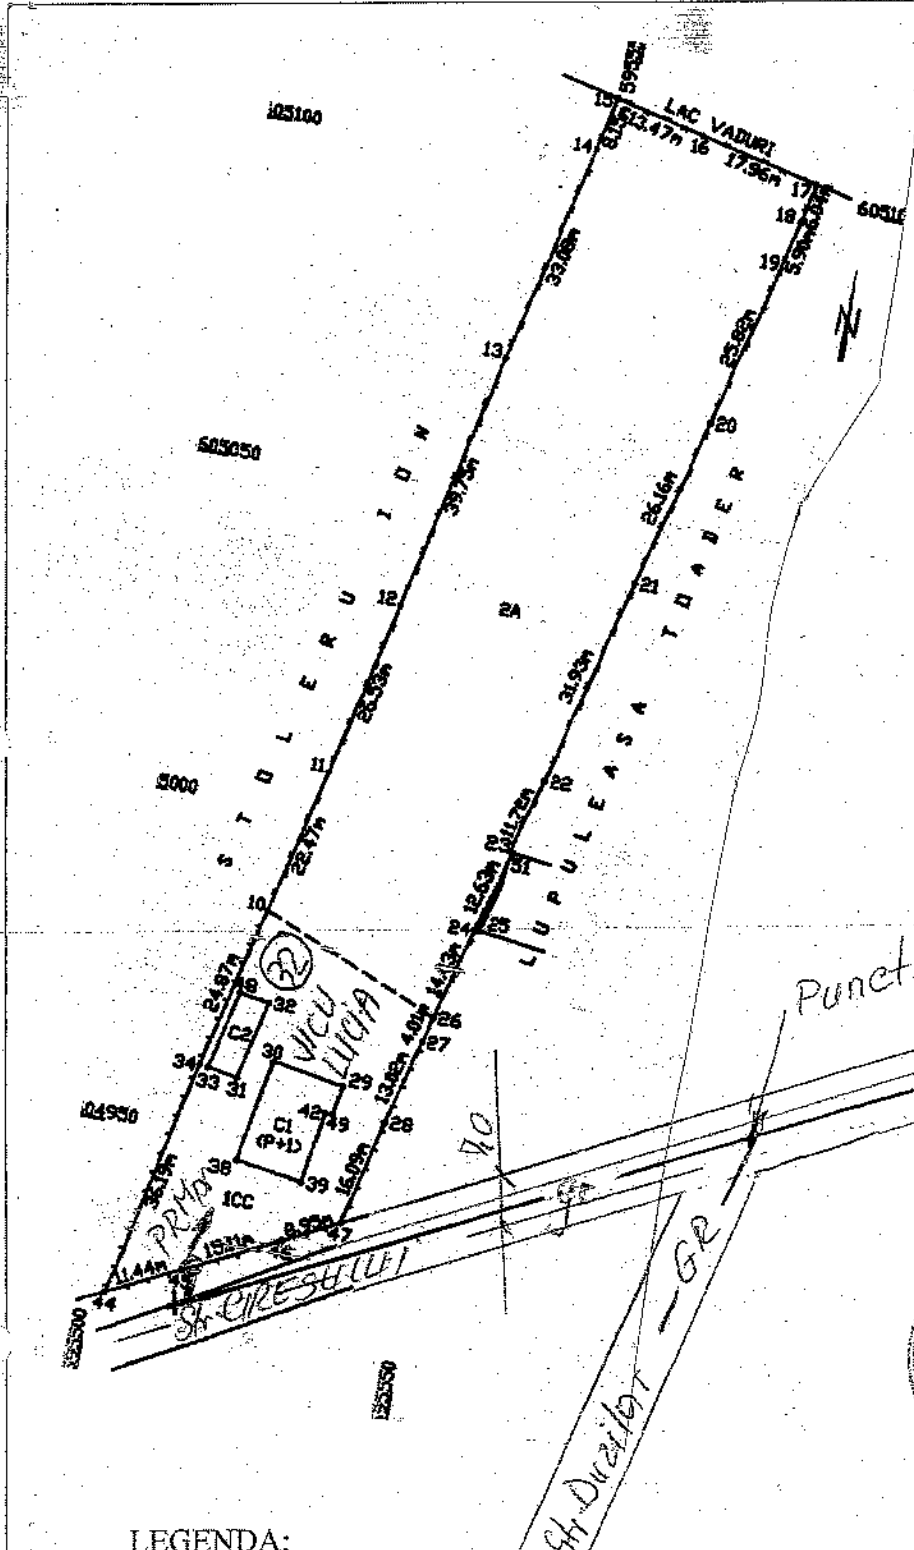

JUDEȚUL NEAMȚ  
PRIMĂRIA COMUNEI  
ALEXANDRU CEL BUN

ANEXĂ  
LA  
CERTIFICATUL DE URBANISM  
Nr. 41 din 20.06.2017  
Arhitect șef,  
[Signature]

**LEGENDA:**

- GR— Retea de distributie gaze naturale presiune redusa existenta PE 900 SDR 91, Dn 90mm
- gr— Retea de distributie gaze naturale presiune redusa proiectata PE 900 SDR 11, Dn 90mm, L=74,0m
- Bransament gaze naturale presiune redusa proiectat

VERIFICATOR/ EXPERT	NUME	SEMNATURA	CERINTA	REFERAT/ EXPERTIZA NR./ DATA
S.C. COSTERM S.R.L. - PIATRA NEAMT CUI RO 14261472 - tel/ fax.0233216949				Beneficiar: VICU LUCIA Str. CIREȘULUI, NR.32, Loc. VADURI, Com. ALEX. CEL. BUN, Jud. NEAMT
SPECIFICATIE				Proiect nr. G11/2017
PROIECTAT	Ing. BALAN I.	[Signature]	Scara 1:1000	EXTINDERE TRASEU CONDUCTA DISTRIBUTIE GAZE NATURALE PRESIUNE REDUSA DIN PE, Dn 63mm, L= 74,0m, SI BRANSAMENT GAZE NATURALE PRESIUNE REDUSA DIN PE 100SDR11 Dn 32mm
DESENAT	Ing. BALAN I.	[Signature]	Data 03.2017	FAZA PAC
VERIFICAT	Ing. SFERMAS C.	[Signature]		Planșa G1
				PLAN DE SITUATIE