

HOTĂRÂRE

privind aprobarea ocupării definitive a suprafeței de 27 mp teren din care: 18 mp extindere rețea și 9 mp branșament, din domeniul public, situată zona străzii Cireșului, satul Vaduri, comuna Alexandru cel Bun, județul Neamț, pentru realizarea lucrărilor la obiectivul "Extindere rețea distribuție gaze naturale din PE 100SDR11, Dn 90 mm, L=18 mp și 9 mp branșament gaze naturale, satul Vaduri, str. Cireșului, nr. 34, comuna Alexandru cel Bun, județul Neamț,,

Consiliul local al comunei Alexandru cel Bun, județul Neamț;

Vazând cererea înregistrată la nr. 9490 din 10.08.2017, prin care dl. STOLERU ION, solicită aprobarea ocupării definitive a suprafeței de 27 mp teren, domeniul public, situată zona străzii Cireșului, satul Vaduri, comuna Alexandru cel Bun, județul Neamț, pentru realizarea lucrărilor la obiectivul "Extindere rețea distribuție gaze naturale din PE 100SDR11, Dn 90 mm, L=18 mp și 9 mp branșament gaze naturale, satul Vaduri, str. Cireșului, nr. 34, comuna Alexandru cel Bun, județul Neamț,,teren identificat prin planul de situație anexă la cererea sus menționată

În baza prevederilor Legii nr. 123 din 10 iulie 2012 – Legea Energiei Electrice și a gazelor naturale, cu modificările și completările ulterioare (art. 138 alin. (2) litera d);

Având în vedere referatul de aprobare al primarului comunei nr. 10.066 din 25.08.2017 la proiectul de hotărâre, raportul de specialitate nr. 9490 din 10.08.2017 și avizul comisiei de specialitate a Consiliului local;

În temeiul art.124 și ale art. 45(1) și (3) din Legea administrației publice locale, nr 215/2001, republicată, cu modificările și completările ulterioare;

HOTĂRĂȘTE:

Art.1 Se aprobă ocuparea definitivă a suprafeței de 27 mp teren din care: 18 mp extindere rețea și 9 mp branșament, din domeniul public, situată zona străzii Cireșului, satul Vaduri, comuna Alexandru cel Bun, județul Neamț, pentru realizarea lucrărilor la obiectivul "Extindere rețea distribuție gaze naturale din PE 100SDR11, Dn 90 mm, L=18 mp și 9 mp branșament gaze naturale, satul Vaduri, str. Cireșului, nr. 34, comuna Alexandru cel Bun, județul Neamț".


Terenul se identifica prin planul de situație anexat, care face parte integrantă din prezenta hotărâre.

Predarea- primirea terenului se face cu 10 zile înainte de începerea lucrărilor pe baza de proces verbal.

Nerespectarea destinației terenului atrage pierderea dreptului de ocupare și terenul se restituie în forma anterioară.

Art.2 Primarul comunei și consilierul UAT din cadrul aparatului de specialitate al primarului răspund de ducerea la îndeplinire a prevederilor prezentei hotărâri.

Art.3 Prezenta hotărâre se comunică prin intermediul secretarului comunei, în termenul prevăzut de lege, primarului comunei și prefectului județului Neamț și se aduce la cunoștința publică pe pagina de internet www.pacbnt.ro

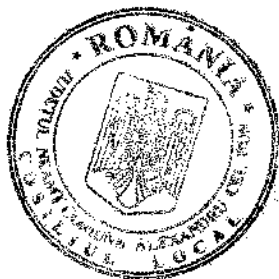

PREȘEDINTE DE ȘEDINȚĂ,


Dorel- Ioan Cojoc

CONTRASEMNEAZĂ:
SECRETARUL COMUNEI,

Emil Frâsinariu

C.J. Apa Seru S.A.
 Retea apă
 ing. Harabagiu Cristian
 12.07.2017

C.J. APA SERU S.A. NEAMT
 Serviciu Certifică
 SERVICIUL PROIECTARE

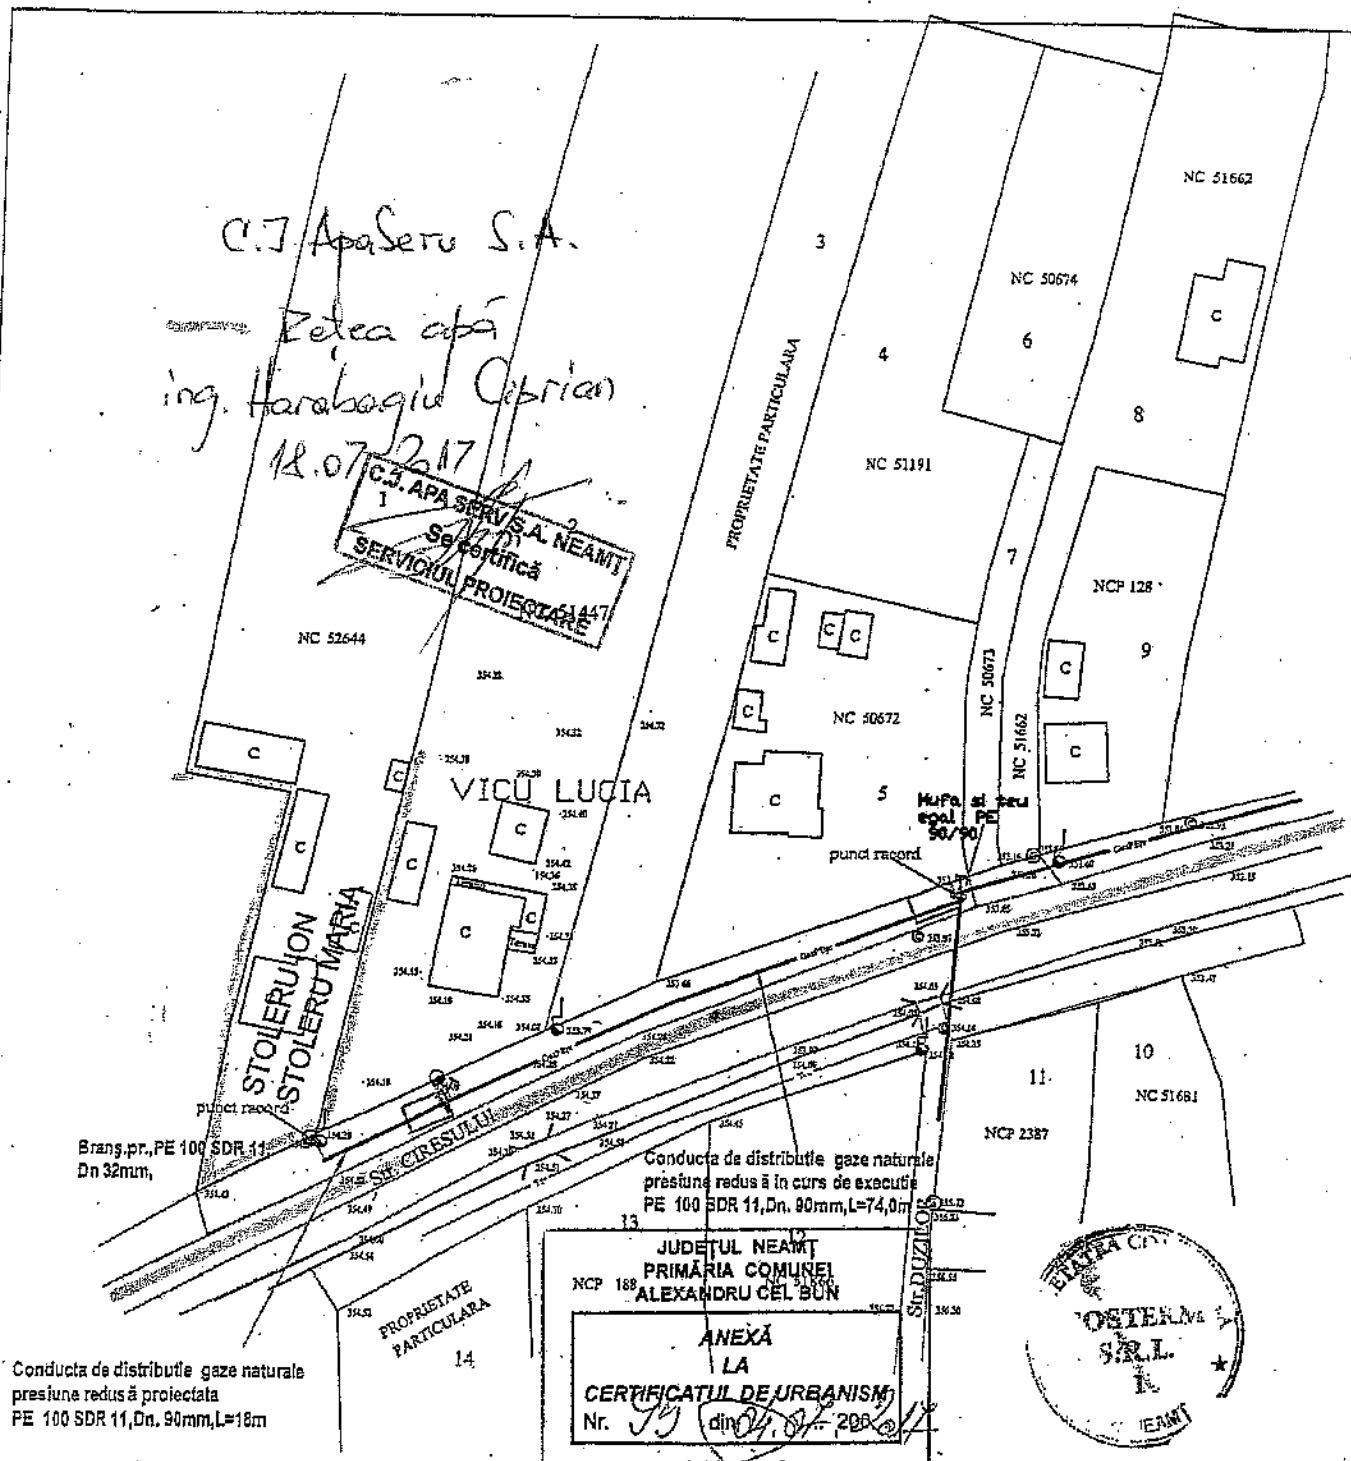

JUDEȚUL NEAMȚ
 PRIMĂRIA COMUNEI
 ALEXANDRU CEL BUN
 ANEXĂ
 LA
 CERTIFICATUL DE URBANISM
 Nr. 19 din 04.07.2017
 Arhitect șef,
 [Signature]



LEGENDA:
 ---GR--- Retea de distribuție gaze naturale presiune redusă în curs de execuție VICU LUCIA
 gr — Retea de distribuție gaze naturale presiune redusă proiectată
 ----- Bransament gaze naturale presiune redusă proiectat

VERIFICATOR/ EXPERT	NUME	SEMNATURA	CERINTA	REFERAT/ EXPERTIZA NR./ DATA	Proiect nr. G /2017
S.C. COSTERM S.R.L. - PIATRA NEAMT CUI RO 14261472 - tel/ fax.0233216949				Titular : STOLERU ION si MARIA Str. CIREȘULUI, NR.34, Loc. VADURI, Com.ALEX.CEL.BUN, Jud.NEAMT	
SPECIFICATIE	NUME	SEMNATURA	Scara	EXTINDERE TRASEU CONDUCTA DISTRIBUTIE GAZE NATURALE PRESIUNE REDUSA DIN PE,Dn 80mm, SI BRANSAMENT GAZE NATURALE PRESIUNE REDUSA DIN PE 100SDR11 Dn 32mm.	FAZA
PROIECTAT	Ing. BALAN I.	[Signature]	1/1000		PAC
DESENAT	Ing. BALAN I.	[Signature]	Data		Plansa
VERIFICAT	Ing. SFERMAS C.	[Signature]	06.2017	PLAN DE SITUATIE	G 1