



## HOTĂRÂRE

**privind emiterea acordului pentru ocuparea definitivă  
a unei suprafețe de 6,00 mp din domeniul public al comunei Alexandru cel Bun  
în vederea executării unor lucrări de reabilitare a unei rețele de energie electrică**

### **Consiliul Local al comunei Alexandru cel Bun, județul Neamț;**

Având în vedere prevederile Legii nr. 50/1991, republicată, privind autorizarea executării lucrărilor de construcții, cu modificările și completările ulterioare și ale Ordinului 839/2009, pentru aprobarea *Normelor metodologice de aplicare a Legii nr. 50/1991 privind autorizarea executării lucrărilor de construcții*, cu modificările și completările ulterioare;

Cu respectarea prevederilor Legii nr. 123/2012, legea energiei electrice și a gazelor naturale, cu modificările și completările ulterioare, referitoare la dreptul de uz și servitute asupra terenurilor proprietatea unităților administrativ teritoriale în cazul efectuării unor lucrări de extindere și/sau modernizare a rețelelor de energie electrică;

Urmare a cererii din 17.05.2018 formulată de către Centrul de Operațiuni Rețea Gaz și Electricitate Neamț din cadrul S.C. DELGAZ GRID S.A, cu sediul în localitatea Tîrgu Mureș, județul Mureș, prin care solicită emiterea unei hotărâri de consiliu local pentru ocuparea unor suprafețe de teren din domeniul public al comunei și constituirea dreptului de uz și servitute pe durata existenței instalațiilor electrice în vederea executării lucrării „*Alimentare cu energie electrică anexă gospodărească – magazie și garaj Gușetu Vasilică-Iulian, loc. Vădurele, com. Alexandru cel Bun, jud. Neamț*”;

Văzând referatul de aprobare nr. 6518/23.05.2018 a primarului comunei, proiectul de hotărâre înaintat, raportul/referatul nr. 6.578/24.05.2018 al compartimentului *urbanism și amenajarea teritoriului* din cadrul aparatului de specialitate al primarului, precum și documentația tehnică anexată;

Cu avizul comisiilor de specialitate pe domenii de activitate ale consiliului local;

În temeiul art. 36 alin. (1), alin. (2) lit. „c”, „d”, alin. (5) lit. „a”, alin. (6), lit. „a” pct. 5, alin. (9) și art. 45 alin. (1) – (3) din Legea nr. 215/2001, republicată, privind administrația publică locală, cu modificările și completările ulterioare,

## HOTĂRĂȘTE:

**Art. 1 (1) Aprobă ocuparea definitivă a suprafeței totale de 6,00 m<sup>2</sup> teren aparținând domeniului public al comunei Alexandru cel Bun pentru plantarea a șase stâlpi de joasă tensiune necesari reabilitării rețelei LEA 0,4KV și realizării unui bransament în cadrul executării lucrării „*Alimentare cu energie electrică anexă gospodărească – magazie și garaj Gușetu Vasilică-Iulian, loc. Vădurele, com. Alexandru cel Bun, jud. Neamț*”;**

(2) Se constituie un drept de uz și servitute în favoarea S.C. DELGAZ GRID S.A. asupra terenului menționat la alin. (1) în condițiile art. 12 și 14 din Legea nr. 123/2012, Legea energiei electrice și a gazelor naturale, modificată și completată, în vederea asigurării accesului la instalațiile electrice pentru efectuarea lucrărilor de reabilitare, întreținere și reparații pe toată perioada existenței acestor instalații.

**Art. 2** Executantul lucrării „*Alimentare cu energie electrică anexă gospodărească – magazie și garaj Gușetu Vasilică-Iulian, loc. Vădurele, com. Alexandru cel Bun, jud. Neamț*”:

1. să anunțe autoritățile locale privind data de începere a lucrărilor;
2. să înceapă execuția lucrărilor numai după ce în prealabil a obținut autorizațiile prevăzute de lege pentru realizarea acestora și acordul scris al primarului comunei;
3. să semnalizeze în permanență lucrările executate și să respecte traseul de pozare a rețelei rețelei electrice aeriene, evidențiate în planul de situație aprobat ca anexă la prezenta hotărâre;
4. să aducă la starea inițială pe proprie cheltuială eventualele terenurile ocupate temporar sub sancțiunea plății unor daune echivalente realizării acestei operațiuni de către reprezentanții primăriei;
5. la terminarea lucrărilor să notifice autorităților locale finalizarea acestora în vederea evidențierii lor în Planul Urbanistic General al comunei Alexandru cel Bun, urmând a pune la dispoziția autorităților locale, în format letric și digital, planul actualizat al rețelei reabilitate și modernizare în vederea îndeplinirii obligației prevăzute la art. 5 din Legea nr. 51/2006, republicată, modificată și completată.


**Art. 3** În măsura în care realizarea investiției „*Alimentare cu energie electrică anexă gospodărească – magazie și garaj Gușetu Vasilică-Iulian, loc. Vădurele, com. Alexandru cel Bun, jud. Neamț*”, necesită ocuparea definitivă sau temporară și a altor suprafețe de teren neevidențiate la art. 1 sau care aparțin altor proprietari, beneficiarul, după caz executantul lucrării are obligația de a obține aprobarea și acordul deținătorului legal al terenului și să actualizeze documentația tehnică care stă la baza emiterii autorizației de construire, în condițiile prevăzute de Legea nr. 50/1991, republicată, modificată și completată, privind executarea lucrărilor de construcții.

**Art. 4** Primarul comunei împreună cu aparatul de specialitate va urmări ducerea la îndeplinire a prevederilor prezentei hotărâri, dispunând măsuri de intrare în legalitate și de sistare a lucrărilor în cazul nerespectării a obligațiilor legale și a celor stabilite la art. 2.

**Art. 5** Prin grija secretarului comunei prezenta hotărâre va fi comunicată primarului și Instituției Prefectului județului Neamț în vederea exercitării controlului de legalitate, autorităților și persoanelor interesate și va fi adusă la cunoștință publică prin afișaj la sediul primăriei.

Președinte de ședință

**Constantin-Sebastian GHERASIM**

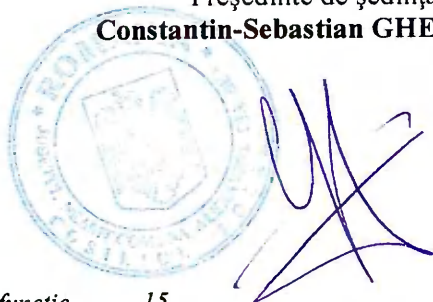

Contrasemnează pentru legalitate,  
secretar comună Gheorghe JUNCU

**Nr. 41 din 31 mai 2018**

Număr consilieri locali în funcție

15

Hotărârea a fost adoptată în ședința *ordinară* a Consiliului local al comunei Alexandru cel Bun cu un număr de 13 voturi pentru, 0 abțineri și 0 voturi împotriva din totalul de 13 consilieri prezenți

PLAN TOPOGRAFIC


Scara 1:1000

Teren intravilan, sat Vadurele, com. Alexandru cel Bun,





Sistem de proiectie: Stereo 1970

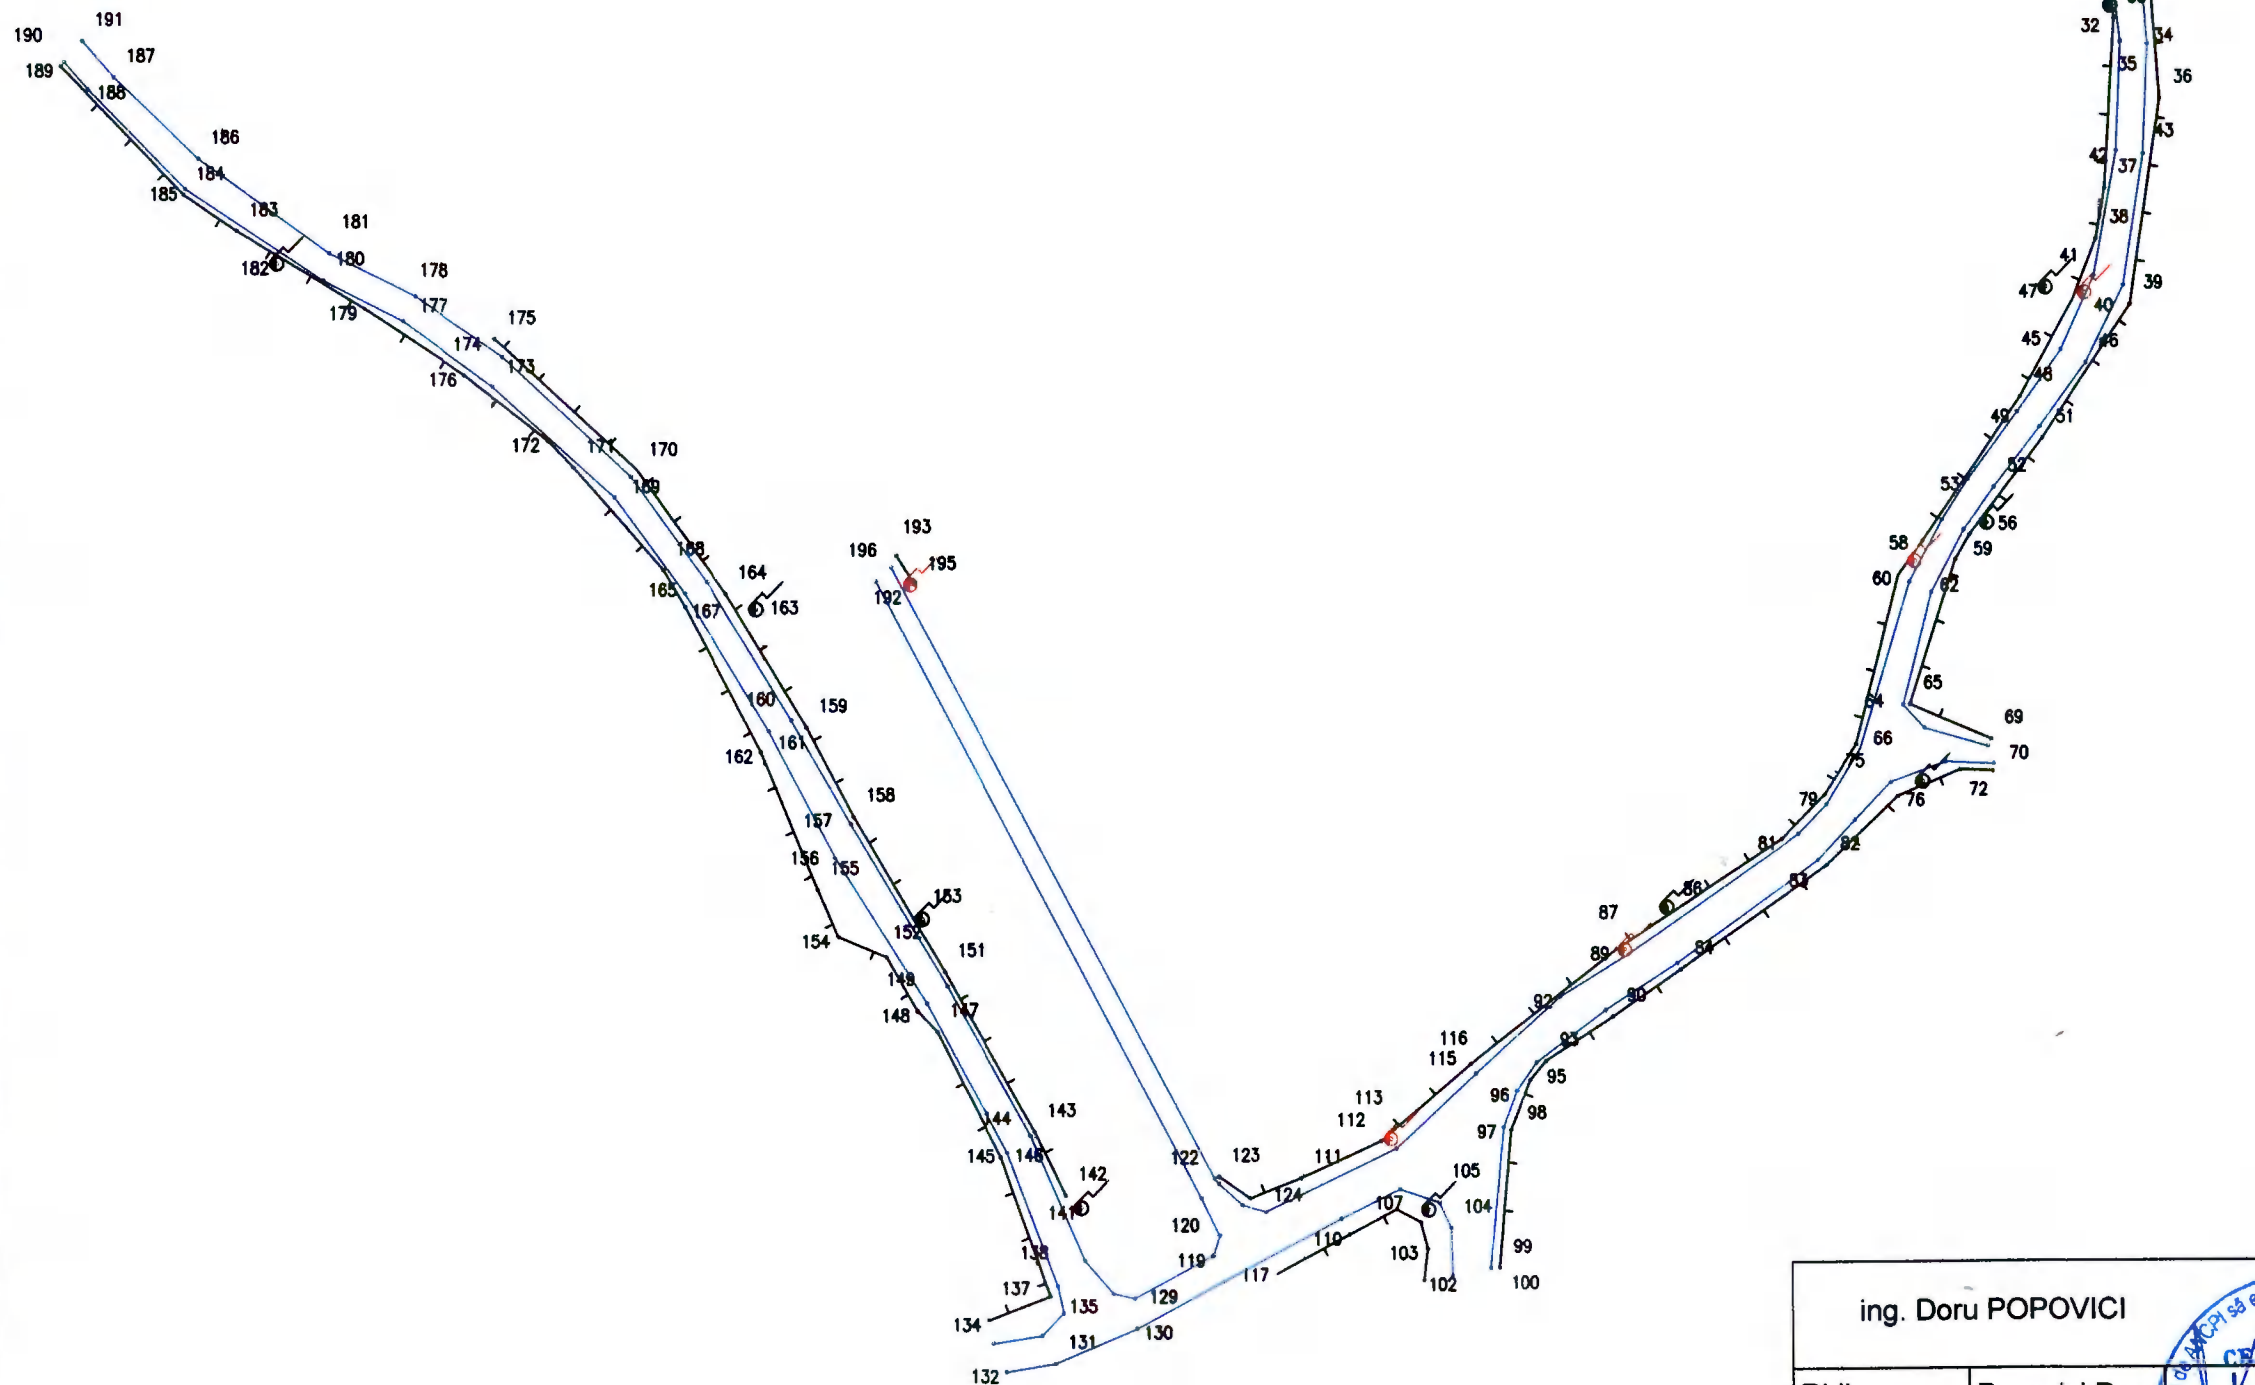Sistem de referinta : local

*Anexa  
la Hotărârea  
nr. 211/2018*



LEGENDA

-  drum satesc
-  limita proprietate
-  stalp beton existent
-  stalp beton propus

ing. Doru POPOVICI		BENEFICIAR:
Ridicare	Popovici Doru	SC DelGaz GRID S.A.
Verificat	Popovici Doru	PLAN TOPOGRAFIC
Desenat	Popovici Doru	Alimentare cu energie electrica Gusetu Vasilica Iulian, sat Vadurele

