



HOTĂRÂRE

privind emiterea acordului pentru ocuparea temporară a unei suprafețe de 800 mp din domeniul public al comunei Alexandru cel Bun în vederea executării lucrării „Alimentare cu energie electrică PILON TELECOMUNICAȚII MOBILE, situat în localitatea Vădurele, str. Câmpului, jud. Neamț“

Consiliul Local al comunei Alexandru cel Bun, județul Neamț;

Având în vedere prevederile Legii nr. 50/1991, republicată, privind autorizarea executării lucrărilor de construcții, cu modificările și completările ulterioare și ale Ordinului 839/2009, pentru aprobarea *Normelor metodologice de aplicare a Legii nr. 50/1991 privind autorizarea executării lucrărilor de construcții*, cu modificările și completările ulterioare;

Cu respectarea prevederilor Legii nr. 123/2012, legea energiei electrice și a gazelor naturale, cu modificările și completările ulterioare, referitoare la dreptul de uz și servitute asupra terenurilor proprietatea unităților administrativ teritoriale în cazul efectuării unor lucrări de extindere și/sau modernizare a rețelelor de energie electrică;

Urmare a cererii 7.992/28.06.2018 formulată de către S.C. RCS RDS S.A., prin care solicită acordul pentru ocuparea provizorie a unor suprafețe de teren din domeniul public al comunei în vederea executării lucrării „Alimentare cu energie electrică PILON TELECOMUNICAȚII MOBILE, situat în localitatea Vădurele, str. Câmpului, jud. Neamț“ ;

Văzând referatul de aprobare nr. 8.003/28.06.2018 a primarului comunei, proiectul de hotărâre înaintat, raportul/referatul nr. 8.004/28.06.2018 al compartimentului *urbanism și amenajarea teritoriului* din cadrul aparatului de specialitate al primarului, precum și documentația tehnică anexată;

Cu avizul comisiilor de specialitate pe domenii de activitate ale consiliului local;

În temeiul art. 36 alin. (1), alin. (2) lit. „c”, „d”, alin. (5) lit. „a”, alin. (6), lit. „a” pct. 5, alin. (9) și art. 45 alin. (1) – (3) din Legea nr. 215/2001, republicată, privind administrația publică locală, cu modificările și completările ulterioare,

HOTĂRĂȘTE :

Art. 1 (1) Aprobă ocuparea temporară a suprafeței totale de 800 m² teren aparținând domeniului public al comunei Alexandru cel Bun pentru amplasarea subterană a cablurilor de alimentare necesare realizării bransamentului la rețeaua de energie electrică a unei stații de telefonie mobilă care urmează a se realiza în cadrul lucrării „Alimentare cu energie electrică PILON TELECOMUNICAȚII MOBILE, situat în localitatea Vădurele, str. Câmpului, jud. Neamț“;

(2) Se constituie un drept de uz și servitute în favoarea S.C. DELGAZ GRID S.A. asupra terenului menționat la alin. (1) în condițiile art. 12 și 14 din Legea nr. 123/2012, Legea energiei electrice și a gazelor naturale, modificată și completată, în vederea asigurării accesului la instalațiile electrice pentru efectuarea lucrărilor de reabilitare, întreținere și reparații pe toată perioada existenței acestor instalații.


Art. 2 Executantul lucrării „Alimentare cu energie electrică PILON TELECOMUNICAȚII MOBILE, situat în localitatea Vădurele, str. Câmpului, jud. Neamț” are următoarele obligații:

1. să anunțe autoritățile locale privind data de începere a lucrărilor;
2. să înceapă execuția lucrărilor numai după ce în prealabil a obținut autorizațiile prevăzute de lege pentru realizarea acestora și acordul scris al primarului comunei;
3. să semnalizeze în permanență lucrările executate și să respecte traseul de pozare a rețelei electrice subterane, evidențiate în planul de situație aprobat ca anexă la prezenta hotărâre;
4. să aducă la starea inițială pe proprie cheltuială eventualele terenurile ocupate temporar sub sancțiunea plății unor daune echivalente realizării acestei operațiuni de către reprezentanții primăriei;
5. la terminarea lucrărilor să notifice autorităților locale finalizarea acestora în vederea evidențierii lor în Planul Urbanistic General al comunei Alexandru cel Bun, urmând a pune la dispoziția autorităților locale, în format letric și digital, planul actualizat al rețelei reabilitate și modernizare în vederea îndeplinirii obligației prevăzute la art. 5 din Legea nr. 51/2006, republicată, modificată și completată.

Art. 3 În măsura în care realizarea investiției „Alimentare cu energie electrică PILON TELECOMUNICAȚII MOBILE, situat în localitatea Vădurele, str. Câmpului, jud. Neamț”, necesită ocuparea definitivă sau temporară și a altor suprafețe de teren neevidențiate la art. 1 sau care aparțin altor proprietari, beneficiarul, după caz executantul lucrării are obligația de a obține aprobarea și acordul deținătorului legal al terenului și să actualizeze documentația tehnică care stă la baza emiterii autorizației de construire, în condițiile prevăzute de Legea nr. 50/1991, republicată, modificată și completată, privind executarea lucrărilor de construcții.

Art. 4 Primarul comunei împreună cu aparatul de specialitate va urmări ducerea la îndeplinire a prevederilor prezentei hotărâri, dispunând măsuri de intrare în legalitate și de sistare a lucrărilor în cazul nerespectării a obligațiilor legale și a celor stabilite la art. 2.

Art. 5 Prin grija secretarului comunei prezenta hotărâre va fi comunicată primarului și Instituției Prefectului județului Neamț în vederea exercitării controlului de legalitate, autorităților și persoanelor interesate și va fi adusă la cunoștință publică prin afișaj la sediul primăriei.

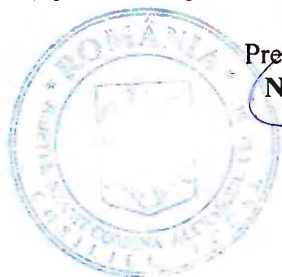


Președinte de ședință
Neculai OLATU

Contrasemnează pentru legalitate,
secretar comună Gheorghe JUNCU

Nr. 50 din 29 iunie 2018

Număr consilieri locali în funcție 15

Hotărârea a fost adoptată în ședința ordinară a Consiliului local al comunei Alexandru cel Bun cu un număr de 13 voturi pentru, 0 abțineri și 0 voturi împotriva din totalul de 13 consilieri prezenți

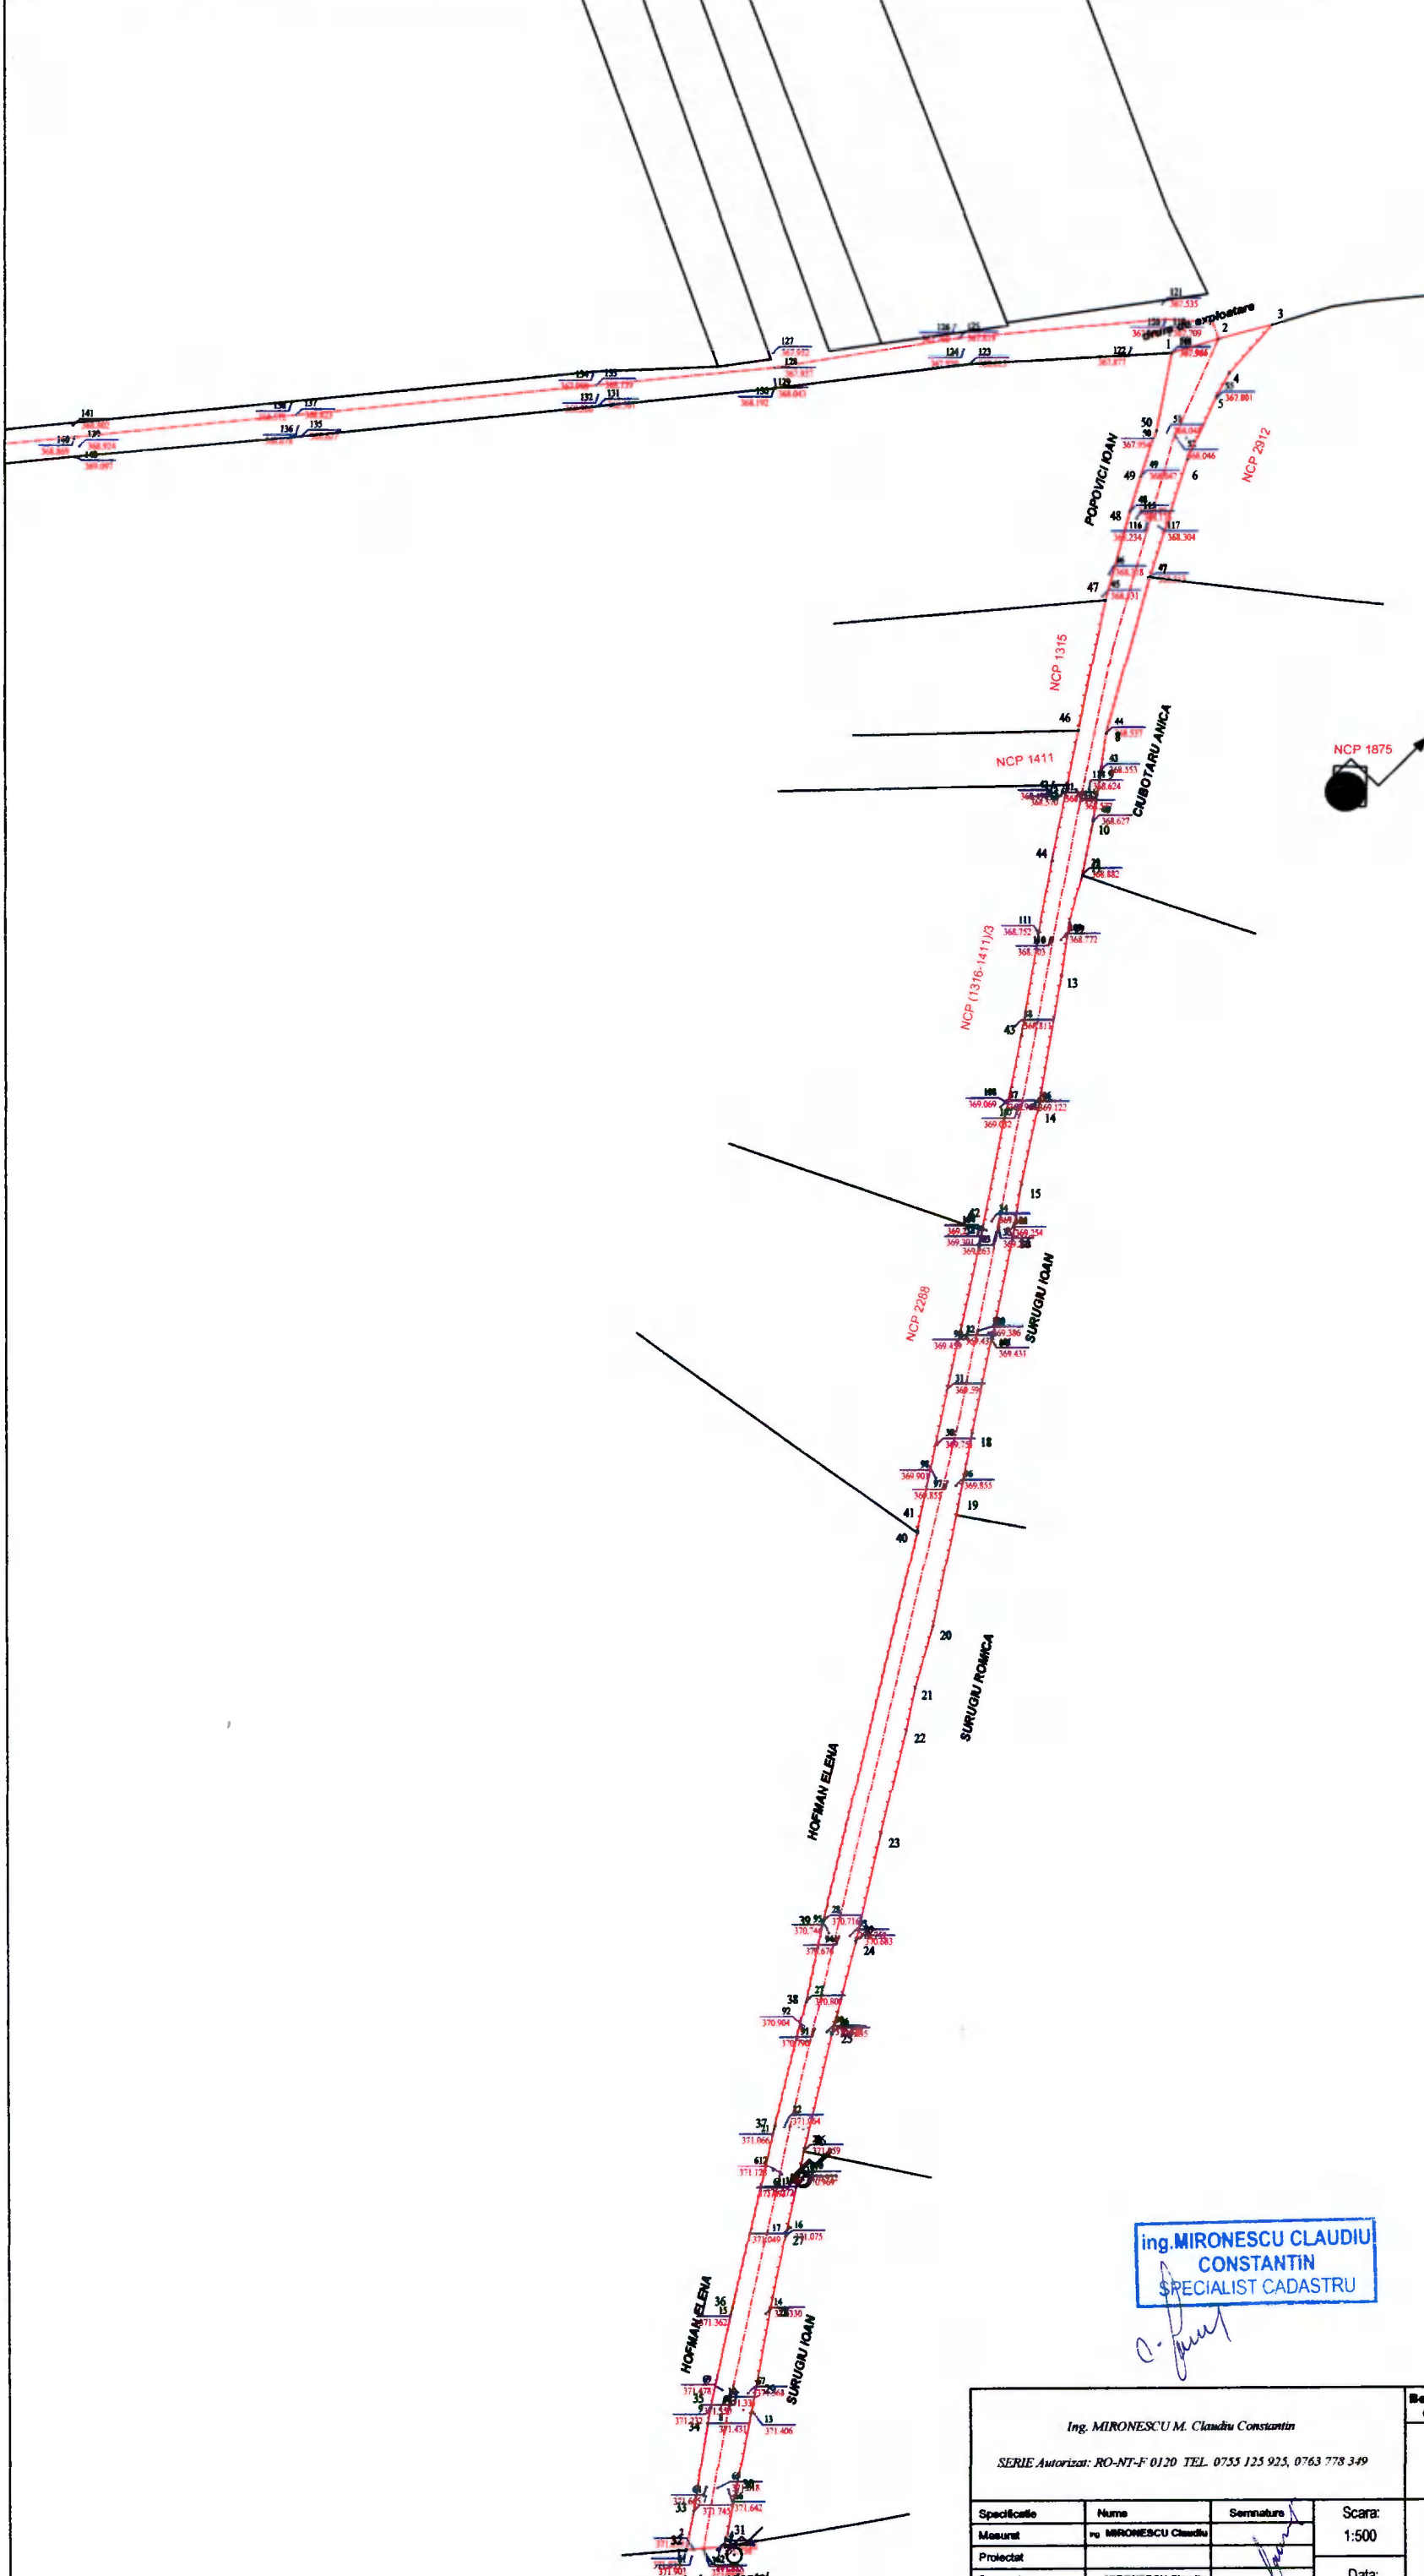

ing. MIRONESCU CLAUDIU
CONSTANTIN
SPECIALIST CADASTRU

C. Ionescu

614 m

Ing. MIRONESCU M. Claudiu Constantin		Beneficiar:	
SERIE Autorizat: RO-NT-F 0120 TEL. 0755 125 925, 0763 778 349		Comuna Alexandru cel Bun, Judetul Harghita	
Specificatie		LUNGIME TOTALA STR. CAMPULUI pentru propunere retea curent electric L=614 m	
Mesurat	ing. MIRONESCU Claudiu	Scara:	1:500
Proiectat		Data:	2016
Dezonat	ing. MIRONESCU Claudiu	PLAN TOPOGRAFIC	
Verificat	ing. MIRONESCU Claudiu	Sistem de coordonate STEREO70 Sistem de cota local	

Sr. Independent

