



## HOTĂRÂRE

privind acceptarea unei donații, teren de categoria de folosință drum,  
în vederea amenajării unui drum public

### Consiliul local al comunei Alexandru cel Bun, județul Neamț;

Văzând cererea înregistrată la nr. 6568 din 23.05.2018, prin care doamna Thorne Elena, oferă prin donație Comunei Alexandru cel Bun suprafața de 169 mp teren având categoria de folosință drum, pentru a fi amenajat și modernizat ca drum public;

Având în vedere referatul de aprobare la proiectul de hotărâre a primarului comunei, înregistrat sub nr. 10.337 din 23.08.2018, raportul de specialitate nr. 10.338 din 23.08.2018 și avizul comisiei de specialitate a consiliului local;

În baza prevederilor art. 863 din Legea nr. 287/2009 privind Codul Civil, republicată, modificată și completată, precum și ale Legii nr. 213/1998 privind proprietatea publică și regimul juridic al acesteia, cu modificările și completările ulterioare;

În temeiul dispozițiilor art. 121 alin. (3), ale art. 36 alin. (6) lit. „a” pct. 13 și ale art. 45 din Legea nr. 215/2001 privind administrația publică locală, republicată, cu modificările și completările ulterioare, adoptă prezenta:

## HOTĂRÂRE

**Art. 1** (1) Consiliul local al comunei Alexandru cel Bun, acceptă donația oferită comunei Alexandru cel Bun, județul Neamț, de către doamna Thorne Elena, constând în suprafața de 169 mp teren, având categoria de folosință drum, pentru a fi amenajat și modernizat ca drum public.

(2) Terenul care face obiectul donației este înscris în cartea funciară a comunei Alexandru cel Bun cu nr. 55.689, sub nr. cadastral 55.689, fiind identificat prin planul de situație prevăzut în anexa care face parte integrantă din prezenta hotărâre.

(3) Terenul donat intră în domeniul public al comunei Alexandru cel Bun, județul Neamț, având categoria de folosință „drum public”, urmând a fi înregistrat în evidențele primăriei după perfectarea actului de donație în formă autentică, în conformitate cu prevederile legale în vigoare.

**Art. 2** Se împuternicește domnul Rotaru Ion, primarul comunei Alexandru cel Bun, să semneze contractul de donație și documentele ulterioare de înscriere a imobilului în cartea funciară.

**Art. 3** Biroul financiar, contabilitate, impozite și taxe locale și administrarea patrimoniului va efectua toate operațiunile ce decurg din prevederile prezentei hotărâri.

**Art. 4** Prin grija secretarului comunei prezenta hotărâre va fi comunicată primarului și Instituției Prefectului județului Neamț în vederea exercitării controlului de legalitate, autorităților și persoanelor interesate și va fi adusă la cunoștință publică prin afișaj la sediul primăriei.

Președinte de ședință

Mariana JIȚIANU



Contrasemnează pentru legalitate,  
secretar comună Gheorghe JUNCU

**Nr. 60 din 30 august 2018**


Număr consilieri locali în funcție 15

Hotărârea a fost adoptată în ședința ordinară a Consiliului local al comunei Alexandru cel Bun cu un număr de 12 voturi pentru, 0 abțineri și 0 voturi împotriva din totalul de 12 consilieri prezenți

**PLAN DE AMPLASAMENT SI DELIMITARE AL IMOBILULUI**  
Scara 1:500

Anexa 1.35  
LOT 1

<b>Nr. Cadastral</b>	<b>Suprafata masurata a imobilului ( m.p.)</b>	<b>Adresa imobilului</b>
55689	169	Intravilan Viisoara, Pct. Gloduri, Com. Alexandru Cel Bun, Jud. Neamt
<b>Nr. Cartea Funciara</b>	<b>Unitatea Administrativ Teritoriala (UAT)</b>	
	ALEXANDRU CEL BUN	

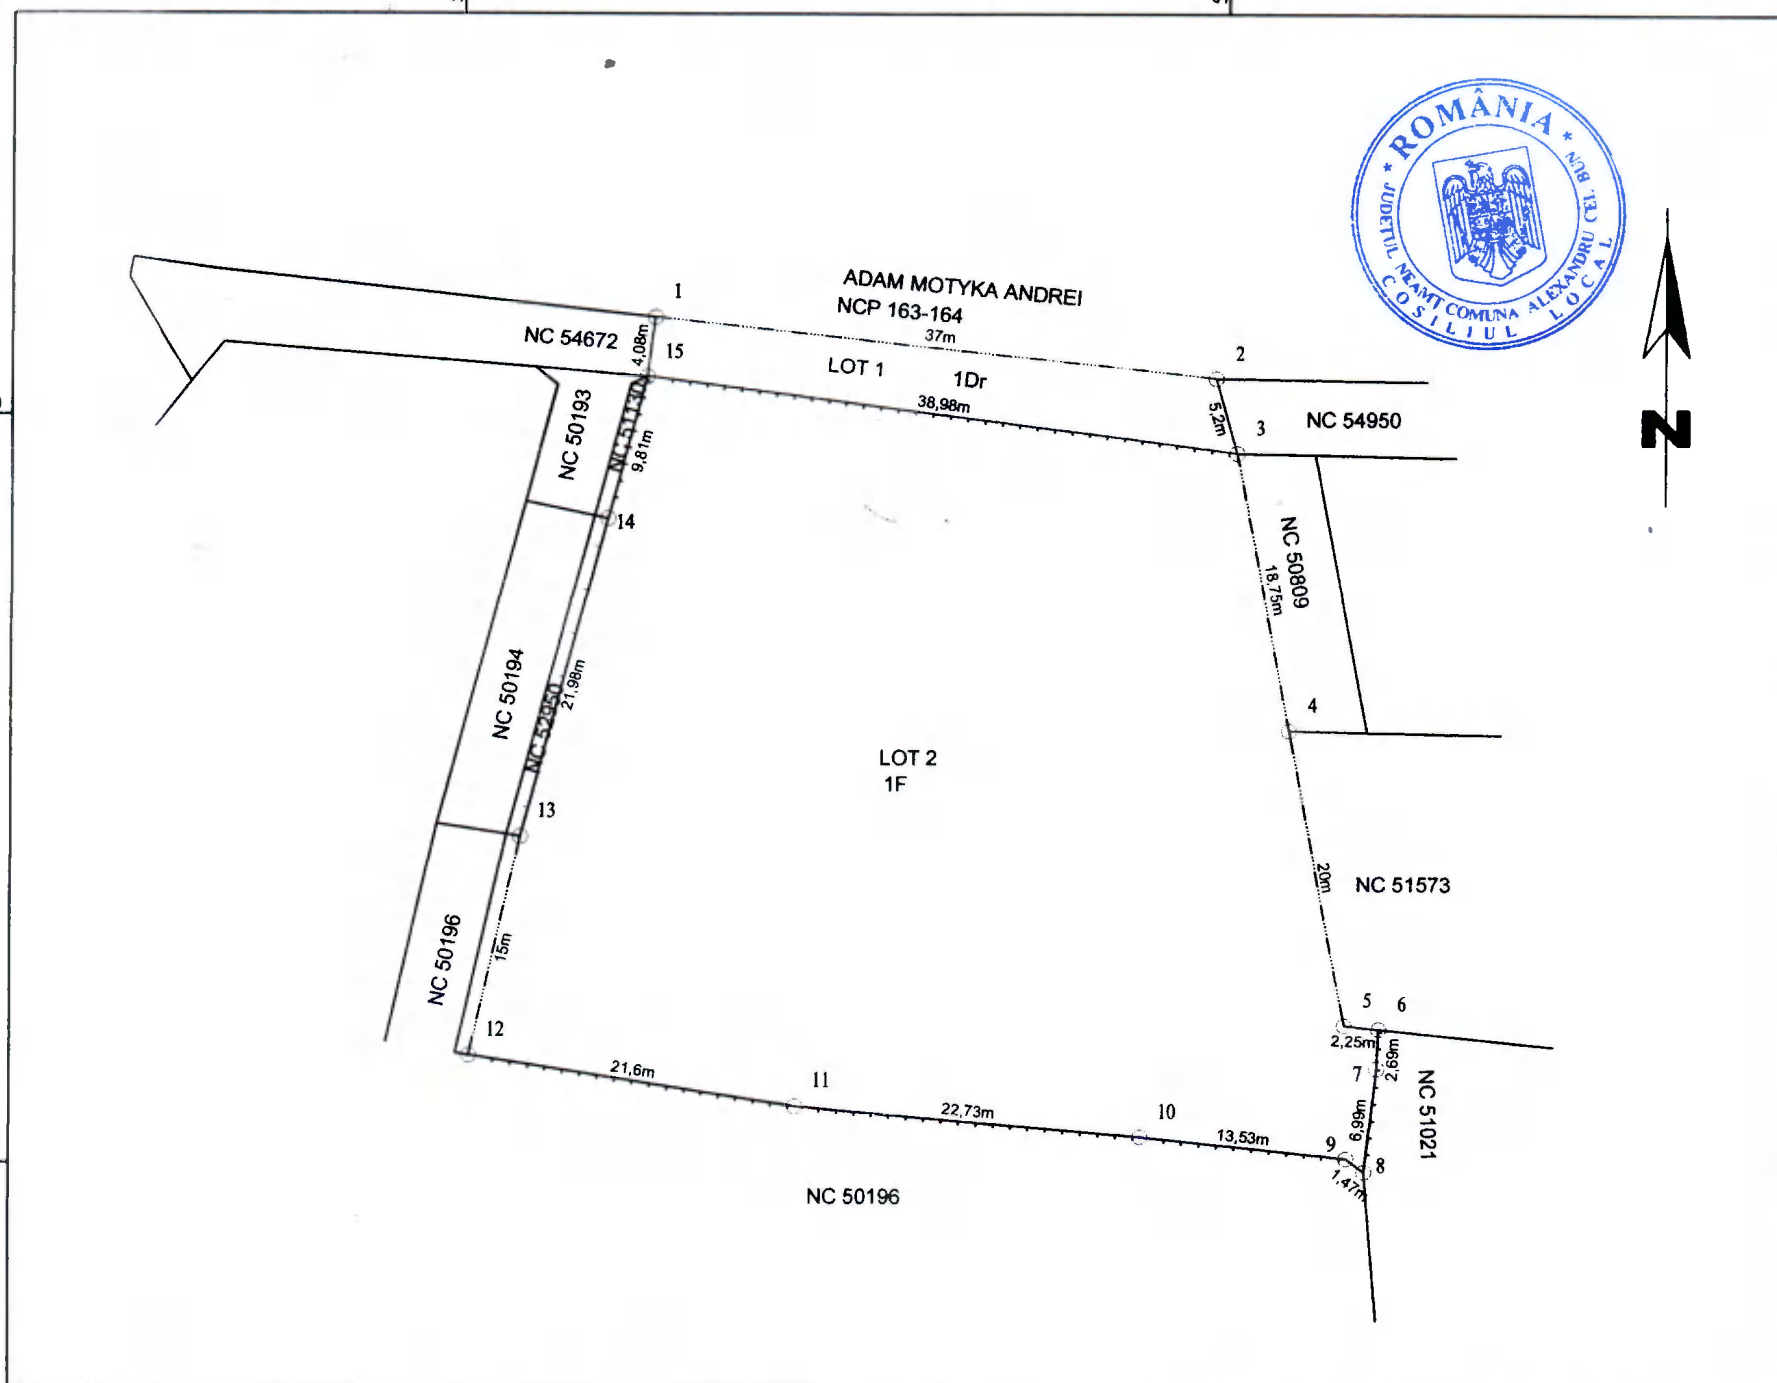

**A. Date referitoare la teren**


Nr. parcela	Categoria de folosinta	Suprafata (mp)	Mentiuni	LOT 1
1	DR	169	Terenul este imprejmuit de limita conventionala si gard din lemn	
<b>Total</b>		169		

**B. Date referitoare la constructii**

Cod	Destinatia	Suprafata construita la sol (m.p.)	Mentiuni
Suprafata totala masurata a imobilului = 169 m.p. Suprafata din act= 169 m.p.			

**Executant:**  
**Ing. MIRONESCU M. Claudiu Constantin**

Confirm executarea masuratorilor la teren, corectitudinea intocmirii documentatiei cadastrale si corespondenta acesteia cu realitatea din teren

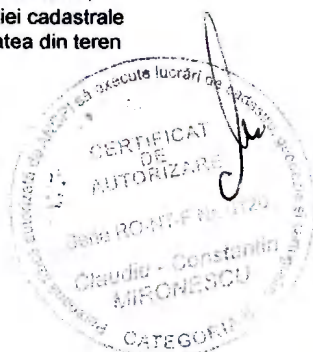

**Semnatura si stampila:**  
Data: 30.05.2018

**INSPECTOR**

Confirm introducerea imobilului in baza de date integrata si atribuirea numarului cadastral

**Semnatura si parafa:**

Oficiul de Cadastru si Publicitate Imobiliara Neamt  
Nume si prenume ASIEI GHEORGHE

Funcția **CONSILIER**

Data: .....

30. MAI. 2018

**Stampila BCPI**