



HOTĂRÂRE

privind emiterea acordului pentru ocuparea temporară
a suprafeței de 232,50 mp din domeniul public al comunei Alexandru cel Bun
în vederea executării lucrărilor de construire la obiectivul
„Rețea + bransament gaze naturale presiune redusă din PE” (extindere),
în localitatea Bistrița

Consiliul Local al comunei Alexandru cel Bun, județul Neamț;

Având în vedere prevederile Legii nr. 50/1991, republicată, privind autorizarea executării lucrărilor de construcții, cu modificările și completările ulterioare și ale Ordinului 839/2009, pentru aprobarea *Normelor metodologice de aplicare a Legii nr. 50/1991 privind autorizarea executării lucrărilor de construcții*, cu modificările și completările ulterioare, precum și ale O.G. 43/1997, privind regimul drumurilor, republicată, modificată și completată;

Cu respectarea prevederilor Legii nr. 123/2012, legea energiei electrice și a gazelor naturale, cu modificările și completările ulterioare, referitoare la dreptul de uz și servitute asupra terenurilor proprietatea unităților administrativ teritoriale în cazul efectuării unor lucrări de extindere și/sau modernizare a rețelelor de gaze naturale;

Urmare a cererii nr. 14.905/06.12.2018 formulată de Fundația “Clubul Montan Român”, prin care solicită eliberarea autorizației de construire pentru extinderea rețelei de gaze naturale și efectuarea racordării construcțiilor proprietate la aceasta, lucrări de construcție ce implică aprobarea ocupării unei suprafețe de teren din domeniul public al comunei în zona străzilor Plopușor și Izvorului;

Văzând referatul de aprobare nr. 15.189/13.12.2018 al primarului comunei din care rezultă și faptul că pentru acest an nu sunt prevăzute sume pentru extinderea rețelei de gaze naturale pe strada Izvorului din satul Bistrița, proiectul de hotărâre înaintat, raportul de specialitate nr. 15.228/13.12.2018 al aparatului de specialitate al primarului, precum și documentația tehnică anexată;

Cu avizul comisiilor de specialitate pe domenii de activitate ale consiliului local;

În temeiul art. 36 alin. (1), alin. (2) lit. „c”, „d”, alin. (5) lit. „a”, alin. (6), lit. „a” pct. 5, alin. (9) și art. 45 alin. (1) – (3) din Legea nr. 215/2001, republicată, privind administrația publică locală, cu modificările și completările ulterioare,

HOTĂRĂȘTE :

Art. 1 (1) Aprobă ocuparea temporară a suprafeței totale de 232,50 m² teren aparținând domeniului public al comunei Alexandru cel Bun, din care 228,00 m² pentru realizarea lucrărilor de extindere a rețelei de gaze naturale și 4,50 m² pentru lucrările de bransament la rețeaua de gaze naturale, **în vederea executării lucrării** „Rețea + bransament gaze naturale presiune redusă din PE” (extindere), în localitatea Bistrița, comuna Alexandru cel Bun, județul Neamț, obiectiv de investiție identificat prin planul de situație anexă la prezenta hotărâre;

(2) Se constituie un drept de uz și servitute în favoarea S.C. DELGAZ GRID S.A. asupra terenului menționat la alin. (1) în condițiile art. 109 – art. 113 și art. 138 alin. (2) din Legea nr. 123/2012, Legea energiei electrice și a gazelor naturale, modificată și completată, în vederea asigurării accesului la instalațiile de distribuție a gazelor naturale pentru efectuarea lucrărilor de rețehnologizare, reabilitare, întreținere și reparații pe toată perioada existenței acestor instalații.

Art. 2 Executantul lucrării „*Rețea + branșament gaze naturale presiune redusă din PE*” (*extindere*), în localitatea Bistrița, comuna Alexandru cel Bun, județul Neamț, are următoarele obligații:

1. să anunțe autoritățile locale privind data de începere a lucrărilor;
2. să înceapă execuția lucrărilor numai după ce în prealabil a obținut autorizațiile prevăzute de lege pentru realizarea acestora și acordul scris al primarului comunei;
3. să semnalizeze în permanentă lucrările executate și să respecte traseul de pozare a rețelei de gaze naturale, evidențiate în planul de situație aprobat ca anexă la prezenta hotărâre;
4. să aducă la starea inițială pe proprie cheltuială terenurile ocupate temporar sub sancțiunea plății unor daune echivalente realizării acestei operațiuni de către reprezentanții primăriei;
5. la terminarea lucrărilor să notifice autorităților locale finalizarea acestora în vederea evidențierii lor în Planul Urbanistic General al comunei Alexandru cel Bun, urmând a pune la dispoziția autorităților locale, în format litri și digital, planul actualizat al rețelei reabilite și modernizare în vederea îndeplinirii obligației prevăzute la art. 5 din Legea nr. 51/2006, republicată, modificată și completată;
6. să achite taxele locale aferente ocupării temporare a terenului proprietatea comunei.

Art. 3 În măsura în care realizarea investiției „*Rețea + branșament gaze naturale presiune redusă din PE*” (*extindere*), în localitatea Bistrița, comuna Alexandru cel Bun, județul Neamț, necesită ocuparea definitivă sau temporară și a altor suprafețe de teren neevidențiate la art. 1 sau care aparțin altor proprietari, beneficiarul, după caz executantul lucrării, are obligația de a obține aprobarea și acordul deținătorului legal al terenului și să actualizeze documentația tehnică care stă la baza emiterii autorizației de construire, în condițiile prevăzute de Legea nr. 50/1991, republicată, modificată și completată, privind executarea lucrărilor de construcții.

Art. 4 Primarul comunei împreună cu aparatul de specialitate va urmări ducerea la îndeplinire a prevederilor prezentei hotărâri, dispunând măsuri de intrare în legalitate și de sistare a lucrărilor în cazul nerespectării a obligațiilor legale și a celor stabilite la art. 2.

Art. 5 Prin grija secretarului comunei prezenta hotărâre va fi comunicată primarului și Instituției Prefectului județului Neamț în vederea exercitării controlului de legalitate, autorităților și persoanelor interesate și va fi adusă la cunoștință publică prin afișaj la sediul primăriei.



Președinte de ședință
Valeriu LAZAROV

Contrasemnează pentru legalitate,
secretar comună Gheorghe JUNCU

Nr. 96 din 14 decembrie 2018

Număr consilieri locali în funcție 15

Hotărârea a fost adoptată în ședința *extraordinară* a Consiliului local al comunei Alexandru cel Bun cu un număr de 12 voturi pentru, 0 abțineri și 0 voturi împotriva din totalul de 12 consilieri prezenți

100m

3

TR. 2-3, PE100, Dn63mm, L=160m

Qi= 6.34mc/h, Qper= 7.34 mc/h

TR. 2-4, PE100, L=75m

Qper= 11.01 mc/h

TR. 1-2, PE100, Dn63mm, L=68m

Qi= 6.34mc/h, Qper= 7.34 mc/h

Punct cuplare, Pi=0.8bar

TR. A-1, PE63, L=56m

Qi=7.34mc/h

2

4

1

A

INTOCMIT MACOVEI
CLAUDIU 13.06.2018
0749133691

ANEXA
LA
CERTIFICATUL DE URBANISM
Nr. 27 din 2018
LEGENDA



PGD 205150670
PGIU 100150009

ANRE
SESOVICI ELENA
EGD Nr. 912151874
PGD Nr. 212195317


- REȚEA DE GAZE NATURALE PRESIUNE REDUSA EXISTENTA din PE
- REȚEA DE GAZE NATURALE PRESIUNE REDUSA PROIECTATA din PE
- BRANSAMENT GAZE NATURALE PROIECTAT
- INSTALATIE UTILIZARE GAZE NATURALE PROIECTATA
- POST REGLARE - MASURARE PROIECTAT

BERBECARU VALERIU
EGD 512161105
EGIU 412161204



R / R	PROIECTANT DE SPECIALITATE ANTREPRIZA REPER CONSTRUCT SRL PIATRA NEAMT J27/1961/1992, Tel/Fax 0233211050		RETEA + BRANSAMENT G. N. PRESIUNE REDUSA DIN „ PE ” Beneficiar : FUNDATIA „CLUBUL MONTAN ROMAN ” STR. IZVORULUI ; Nr. 9 ; LOC. BISTRITA; COM. ALEX. CEL BUN ; JUD. NEAMT		G /2018
	PROIECTANT:	ing. Angelica Burghilea	Scara:	PLAN SITUATIE G 1	
DESENAT:	Florentina Ungureanu				
DIRECTOR:	Valeriu Berbecaru	09.2018			

PLAN TOPOGRAFIC
 SCARA 1:1000
 Intravilan Bistrita, str. Izvorului, nr. 9, com. Alexandru cel Bun, jud. Neamt
 Proprietar : Fundatia "Clubul Montan Roman"
 NUMAR CADASTRAL 50550

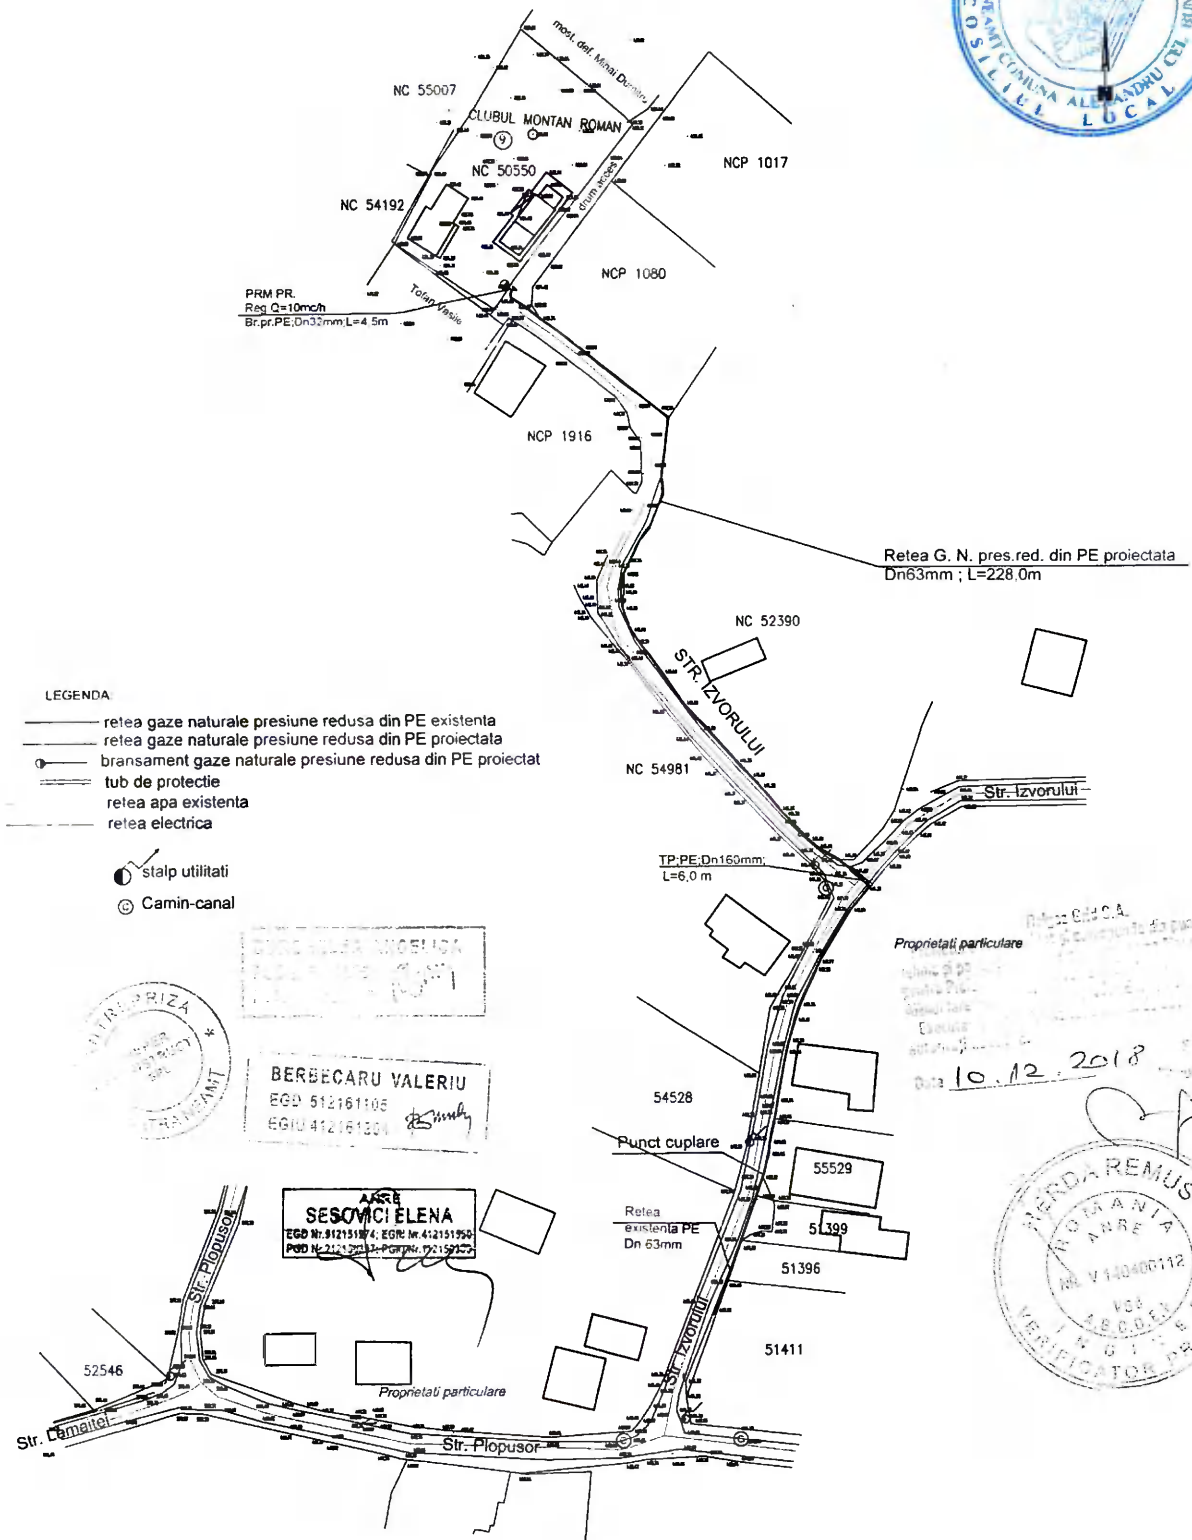


- LEGENDA
- retea gaze naturale presiune redusa din PE existenta
 - retea gaze naturale presiune redusa din PE proiectata
 - bransament gaze naturale presiune redusa din PE proiectat
 - tub de protectie
 - retea apa existenta
 - retea electrica
 - stalp utilitati
 - ⊕ Camin-canal

ANGELICA BURGHIEA
 BERBECARU VALERIU
 EGD 512161105
 EGIU 412161301

ANGHELA SESOMCI ELENA
 EGD Nr. 912151304; EGR Nr. 412151350
 PDD Nr. 212151301; PDR Nr. 712151301

Proprietati particulare
 Data 10.12.2018

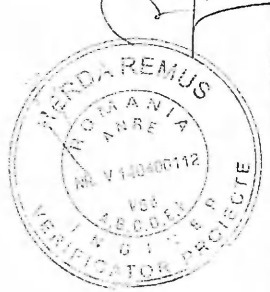

Sistem de Cota local
 Sistem de proiectie STEROGRAFIC 1970

PROIECTANT DE SPECIALITATE ANTREPRIZA REPER CONSTRUCT SRL PIATRA NEAMT		RETEA si BRANSAMENT gaze naturale presiune redusa din PE Beneficiar: DELGAZ GRID S.A. TITULAR: DELGAZ GRID si Fundatia CLUBUL MONTAN ROMAN, str. IZVORULUI, nr.9, loc BISTRITA jud. NEAMT		G 429 2018
PROIECTANT: Ing. Angelica Burghiea		Scara:	PLAN DE SITUATIE COORDONATOR	
DFSENAT: Irimia Irina		10.2018	G1	
MAS. TOPO-M AFRASINEL				
DIRECTOR Berbecaru Valeriu				