

ROMANIA
JUDEȚUL NEAMȚ
CONSILIUL LOCAL AL COMUNEI
ALEXANDRU CEL BUN

HOTĂRÂRE

privind aprobarea transmiterii fără plată în proprietatea PAROHIEI „, SF. IMPARAȚI CONSTANTIN ȘI ELENA” - VIISOARA, din comuna Alexandru cel Bun , satul Viișoara , Județul Neamț, a suprafeței de 1702 mp teren aferent Bisericii cu hramul „, SF. IMPARAȚI CONSTANTIN ȘI ELENA” - VIISOARA în temeiul Legii nr. 239/2007

Consiliul local al comunei Alexandru cel Bun, județul Neamț;

Având în vedere cererea nr. 18 din 08.03.2011 a PAROHIEI „, SF. IMPARAȚI CONSTANTIN ȘI ELENA” - VIISOARA, din comuna Alexandru cel Bun , satul Viișoara , Județul Neamț;

Văzând expunerea de motive a primarului comunei la proiectul de hotărâre nr. 2003 din 18.03.2011, raportul de specialitate nr. 2004 din 18.03.2011 și avizul comun al comisiilor de specialitate a consiliului local;

În baza prevederile art.1 și art. 3 alin. 2 din Legea nr. 239/2007 privind reglementarea regimului juridic al unor bunuri imobile aflate în folosința unităților de cult;

În temeiul dispozițiilor art. 36 alin. (9) și ale art. 45 (1) și (3) din Legea nr.215/2001 privind administrația publică locală, republicată, cu modificările și completările ulterioare;

HOTĂRÂȘTE:

Art. 1. Se aprobă trecerea din domeniul public al comunei Alexandru cel Bun în domeniul privat al comunei Alexandru cel Bun, a suprafeței de 1702 mp teren situat în comuna Alexandru cel bun , satul Viișoara, identificat prin planul de situație anexă , care face parte integrantă din prezenta hotărâre

Art. 2. Se aprobă transmiterea fără plată din domeniul privat al comunei Alexandru cel Bun, în proprietatea Parohiei „, SF. IMPARAȚI CONSTANTIN ȘI ELENA” - VIISOARA, din comuna Alexandru cel Bun , satul Viișoara , Județul Neamț; a suprafeței de 1702 mp teren , respectiv a suprafeței de 1572 mp teren, dată în administrarea Parohiei Viișoara pentru construirea bisericii prin hotărârea nr. 8 din 27.02.2001 a Consiliului local al comunei Alexandru cel Bun și a suprafeței de 130 mp teren dată în administrarea Parohiei Viișoara prin Hotărârea nr. 8 din 25.02.2011 a Consiliului local al comunei Alexandru cel Bun , construirea unei clădiri care să cuprindă spații pentru sală praznicală, bucătărie, magazine și grup sanitar

Terenul se identificat prin planul de situație anexă la prezenta hotărâre.

Art. 3. Primarul comunei va duce la îndeplinire prevederile prezentei hotărâri.

Art.4 Secretarul comunei va transmite prezenta hotărâre autorităților și instituțiilor interesate.

PREȘEDINTE DE ȘEDINȚĂ,


Constantin Rusu



**CONTRASEMNEAZĂ:
SECRETARUL COMUNEI,**

Emil Frăsinariu

PLAN DE SITUATIE
COMUNA ALEXANDRU CEL BUN
SCARA 1 : 500

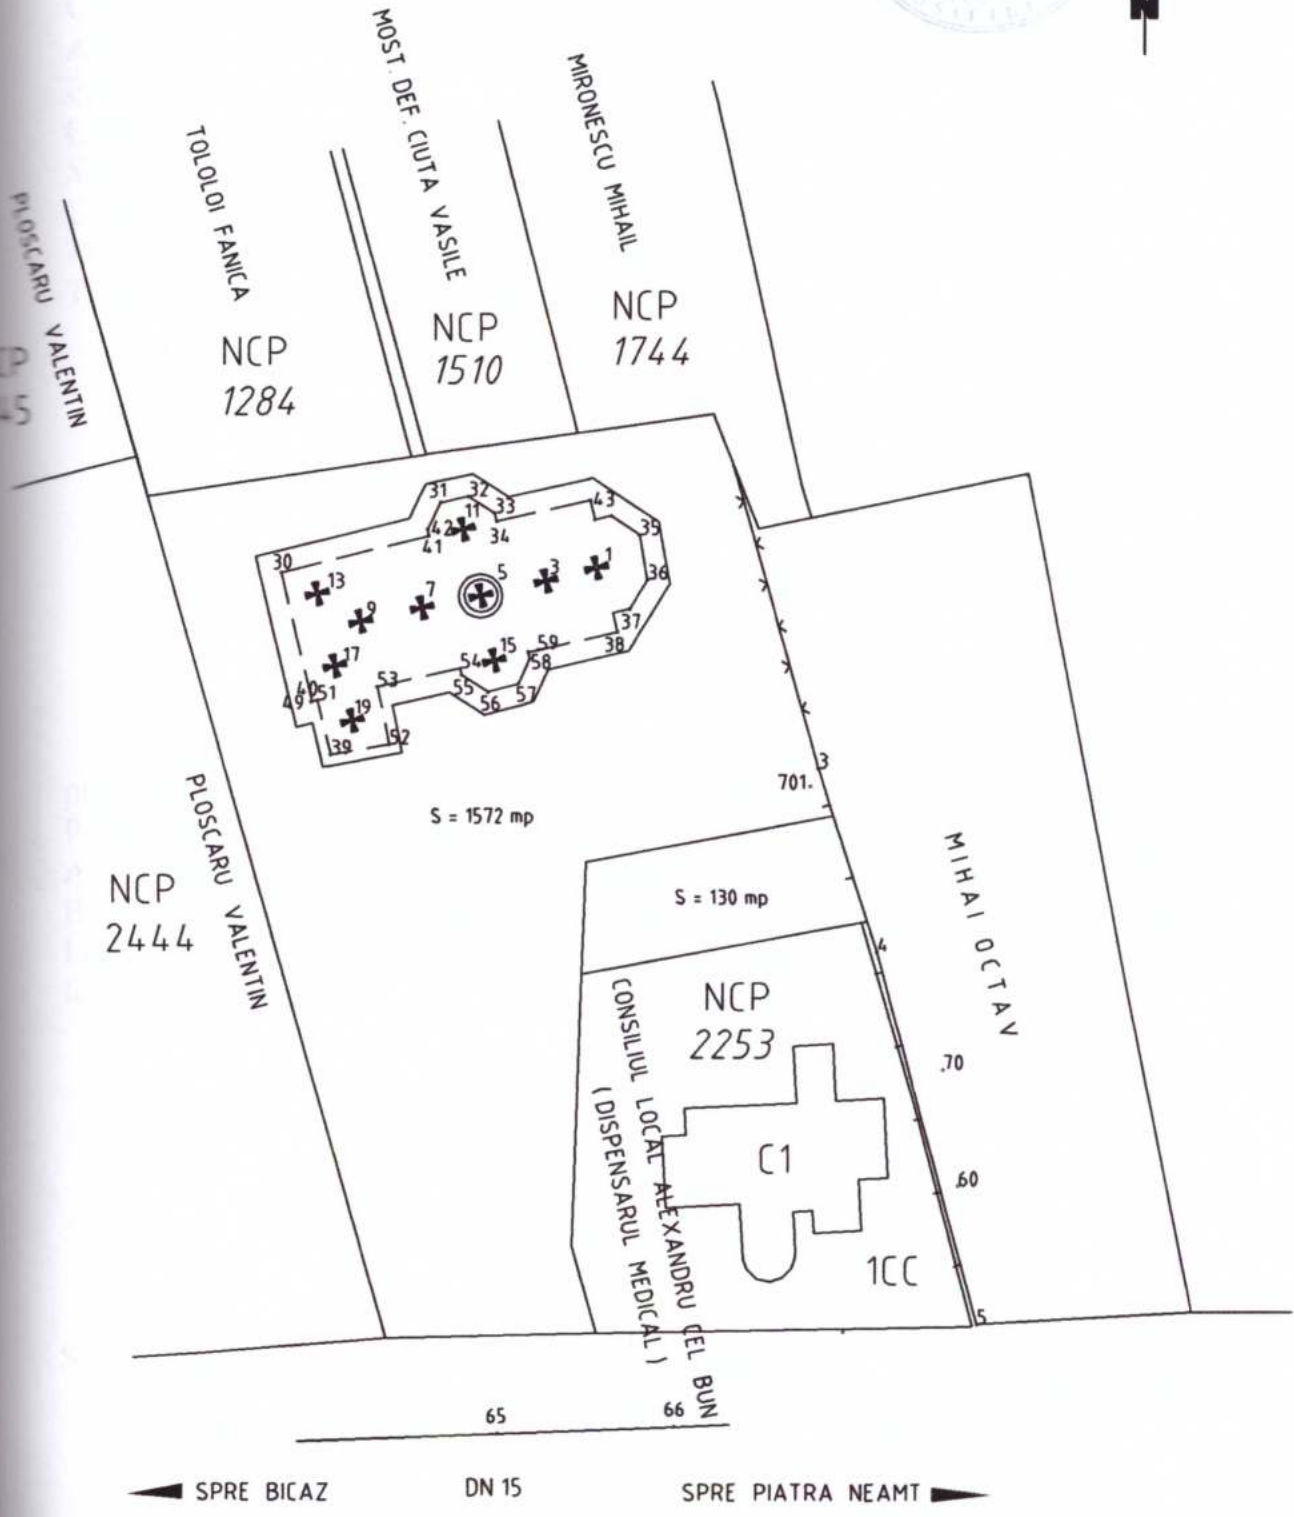

SISTEM DE PROIECTIE STEREOGRAFIC 1970

SUPRAFATA S = 1572 mp A FOST DATA IN FOLOSINTA PAROHIEI VIISOARA PRIN HOTARAREA NR. 8 din 27.02.2001
SUPRAFATA S = 130 mp A FOST DATA IN ADMINISTRARE PAROHIEI VIISOARA PRIN HOTARAREA NR. 8 din 25.02.2011

