

HOTĂRÂRE

privind dezmembrarea suprafeței de 6185 mp teren situat în intravilanul satului Bistrița , comuna Alexandru cel Bun , aparținând domeniului privat al comunei, identificat prin număr cadastral 51540, în loturi.

Consiliul local al comunei Alexandru cel Bun , județul Neamț;

Văzând referatul de aprobare al primarului comunei nr.4714 din 22.05.2012, raportul de specialitate a Compartimentului urbanism și amenajarea teritoriului nr.4714 din 22.05.2012 și avizul comisiei de specialitate a consiliului local;

În temeiul dispozițiilor art. 36 (2) ,lit. „c,, și ale art. 45 (1) și (3) din Legea nr. 215/2001 privind administrația publică locală, republicată, cu modificările și completările ulterioare ;

HOTĂRĂȘTE:

Art. 1. Se aprobă dezmembrarea suprafeței de 6185 mp teren situat în intravilanul satului Bistrița , comuna Alexandru cel Bun , aparținând domeniului privat al comunei, identificat prin număr cadastral 51540, în 9 parcele a câte 500 mp fiecare , însumând 4500 mp și suprafața de 1685 mp drumuri de acces, conform P.U.Z. aprobat prin hotărârea nr. 37 din 2.05.2012 a Consiliului local al comunei Alexandru cel Bun.

Art. 2. Consilierul cu urbanismul și amenajarea teritoriului va urmări ducerea la îndeplinire a prevederilor prezentei hotărâri.

Art. 3. Secretarul comunei va comunica prezenta hotărâre autorităților interesate și o va aduce la cunoștință publică prin afișare la sediul primăriei.

PREȘEDINTE DE ȘEDINȚĂ,

Cezar Cernat




CONTRASEMNEAZĂ:
SECRETARUL COMUNEI,

Emil Frăsinaru

Nr. 48 din 28.05.2012

NR. 48/din 28.05.2012

[Handwritten signature]

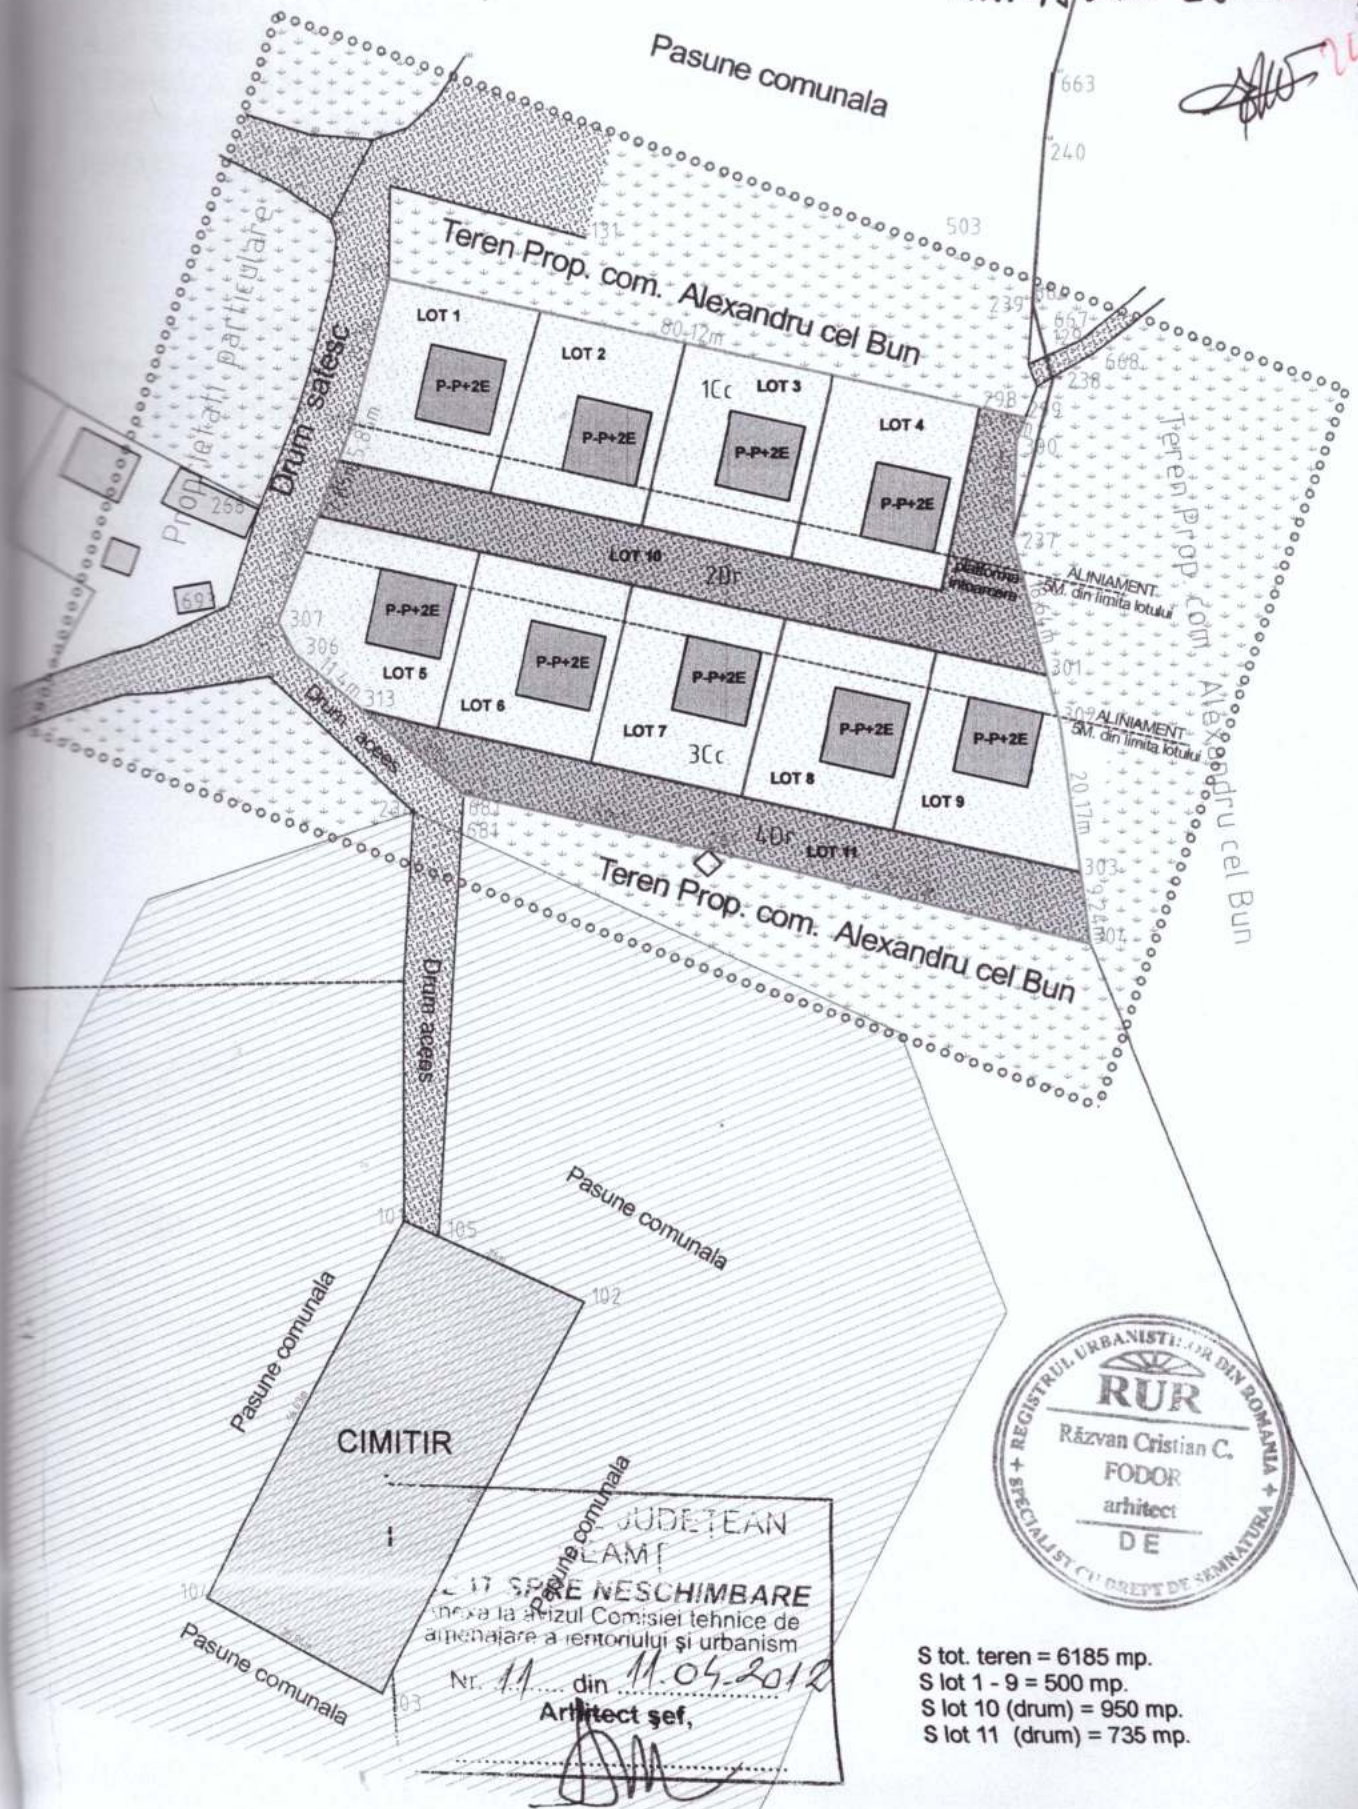

S tot. teren = 6185 mp.
 S lot 1 - 9 = 500 mp.
 S lot 10 (drum) = 950 mp.
 S lot 11 (drum) = 735 mp.

JUDEȚEAN
 NEAM
 CU DREPT DE SEMNATURĂ
 17 SPESE NESCHIMBARE
 în baza avizului Comisiei tehnice de
 amenajare a teritoriului și urbanism
 Nr. 11 din 11.05.2012
 Arhitect șef,
[Handwritten signature]

VERIFICAT:				
CALITATE ELABORATOR	NUME	SEMNATURA	CERINTA DE CALITATE	REFERAT / EXPERTIZA NR / DATA
S.C. CARO SERV COM S.R.L. PIATRA NEAMT J27/1904/92			Beneficiar: COMUNA ALEXANDRU CEL BUN	
CALITATE ELABORATOR	NUME	SEMNATURA	SCARA 1/1000	Den. proiect: LOTIZARE TEREN IN VEDEREA CONSTRUIRII DE LOCUINTE Adresa: sat Bistrita, com. Alexandru cel Bun, jud. Neamt
PROIECTAT:	arh. R. FODOR	<i>[Signature]</i>	DATA 02.2012	Faza P.U.Z.
DESENAT:	arh. R. FODOR			REGLEMENTARI URBANISTICE
DIR. SOC:	ing. O. PALAMARIU			A2