

ROMANIA
JUDEȚUL NEAMȚ
CONSILIUL LOCAL AL COMUNEI
ALEXANDRU CEL BUN

HOTĂRÎRE

privind aprobarea dezmembrării suprafeței de 1724 mp teren aparținând domeniului privat al comunei Alexandru cel Bun , județul Neamț situat în comuna Alexandru cel Bun , satul Vaduri, strada Stefan cel Mare nr. 60 Județul Neamț identificat prin C.F. nr. 50137, în 4 loturi.

Consiliul local al comunei Alexandru cel Bun, județul Neamț;

Având în vedere referatul de aprobare a primarului comunei nr. 10.067 din 25.08.2017 la proiectul de hotărâre, raportul de specialitate nr. 10.068 din 25.08.2017 al Compartimentului Urbanism și Amenajarea Teritoriului și administratorului public precum și avizul comisiei de specialitate a Consiliului local;

În temeiul dispozițiilor art. 36 alin. 2 litera c), ale art. 120 precum și ale art. 45 (1) și (3) din Legea nr. 215/2001 privind administrația publică locală, republicată, cu modificările și completările ulterioare;

HOTĂRĂȘTE:

Art. 1. Se aprobă dezmembrarea suprafeței de 1724 mp teren aparținând domeniului privat al comunei Alexandru cel Bun , județul Neamț situat în comuna Alexandru cel Bun , satul Vaduri, strada Stefan cel Mare nr. 60 Județul Neamț identificat prin nr. cadastral 50137 și CF 50137, în 4 loturi, astfel :

Lotul nr. 1 în suprafață de 464 mp

Lotul nr. 2 în suprafață de 464 mp

Lotul nr. 3 în suprafață de 464 mp

Lotul nr. 4 în suprafață de 332 mp teren aferent troiței existente, conform planului de situație anexă, care face parte integrantă din prezenta hotărâre.

Loturile 1-3 se constituie și se validează, loturi de casă în temeiul art. 2 alin . (2) din Hotărârea Guvernului României nr. 896 din 29.07.2003 pentru aprobarea Normelor metodologice de aplicare a Legii nr. 15/2003 privind sprijinul acordat tinerilor pentru construirea unei locuințe proprietate personală, republicată , cu modificările și completările ulterioare.

Art. 2 Prezenta hotărâre se comunică, prin intermediul secretarului comunei , în termenul prevăzut de lege, primarului comunei și prefectului județului Neamț și se aduce la cunoștință publică prin afișarea la sediul primăriei , precum și pe pagina de internet www.pacbnt.ro.



PREȘEDINTE DE ȘEDINȚĂ,

Dorel- Ioan Cojoc


CONTRASEMNEAZĂ:
SECRETARUL COMUNEI,

Emil Frăsinariu

Nr. 66 din 31.08.2017

PLAN DE SITUATIE
 ANEXA LA CERTIFICATUL DE URBANISM PENTRU PROPUNERE DE DEZLIPIRE IN 4 LOTURI
 SI LA HOTARAREA CONSILIULUI LOCAL
 INTRAVILAN VADURI,
 COM. ALEXANDRU CEL BUN, JUD. NEAMT
 SCARA 1:500

Județul: NEAMT
 Teritoriul adm.: ALEXANDRU CEL BUN
 Cod SIRUTA: 125007
 Adresa comunită de proprietari:
 Loc. Vaduri, Com. Alexandru cel Bun, Jud. Neamt
 Nr. Cadastral provizoriu: 50137
 Carte Funciara nr. 50137
 BENEFICIAR: COMUNA ALEXANDRU CEL BUN

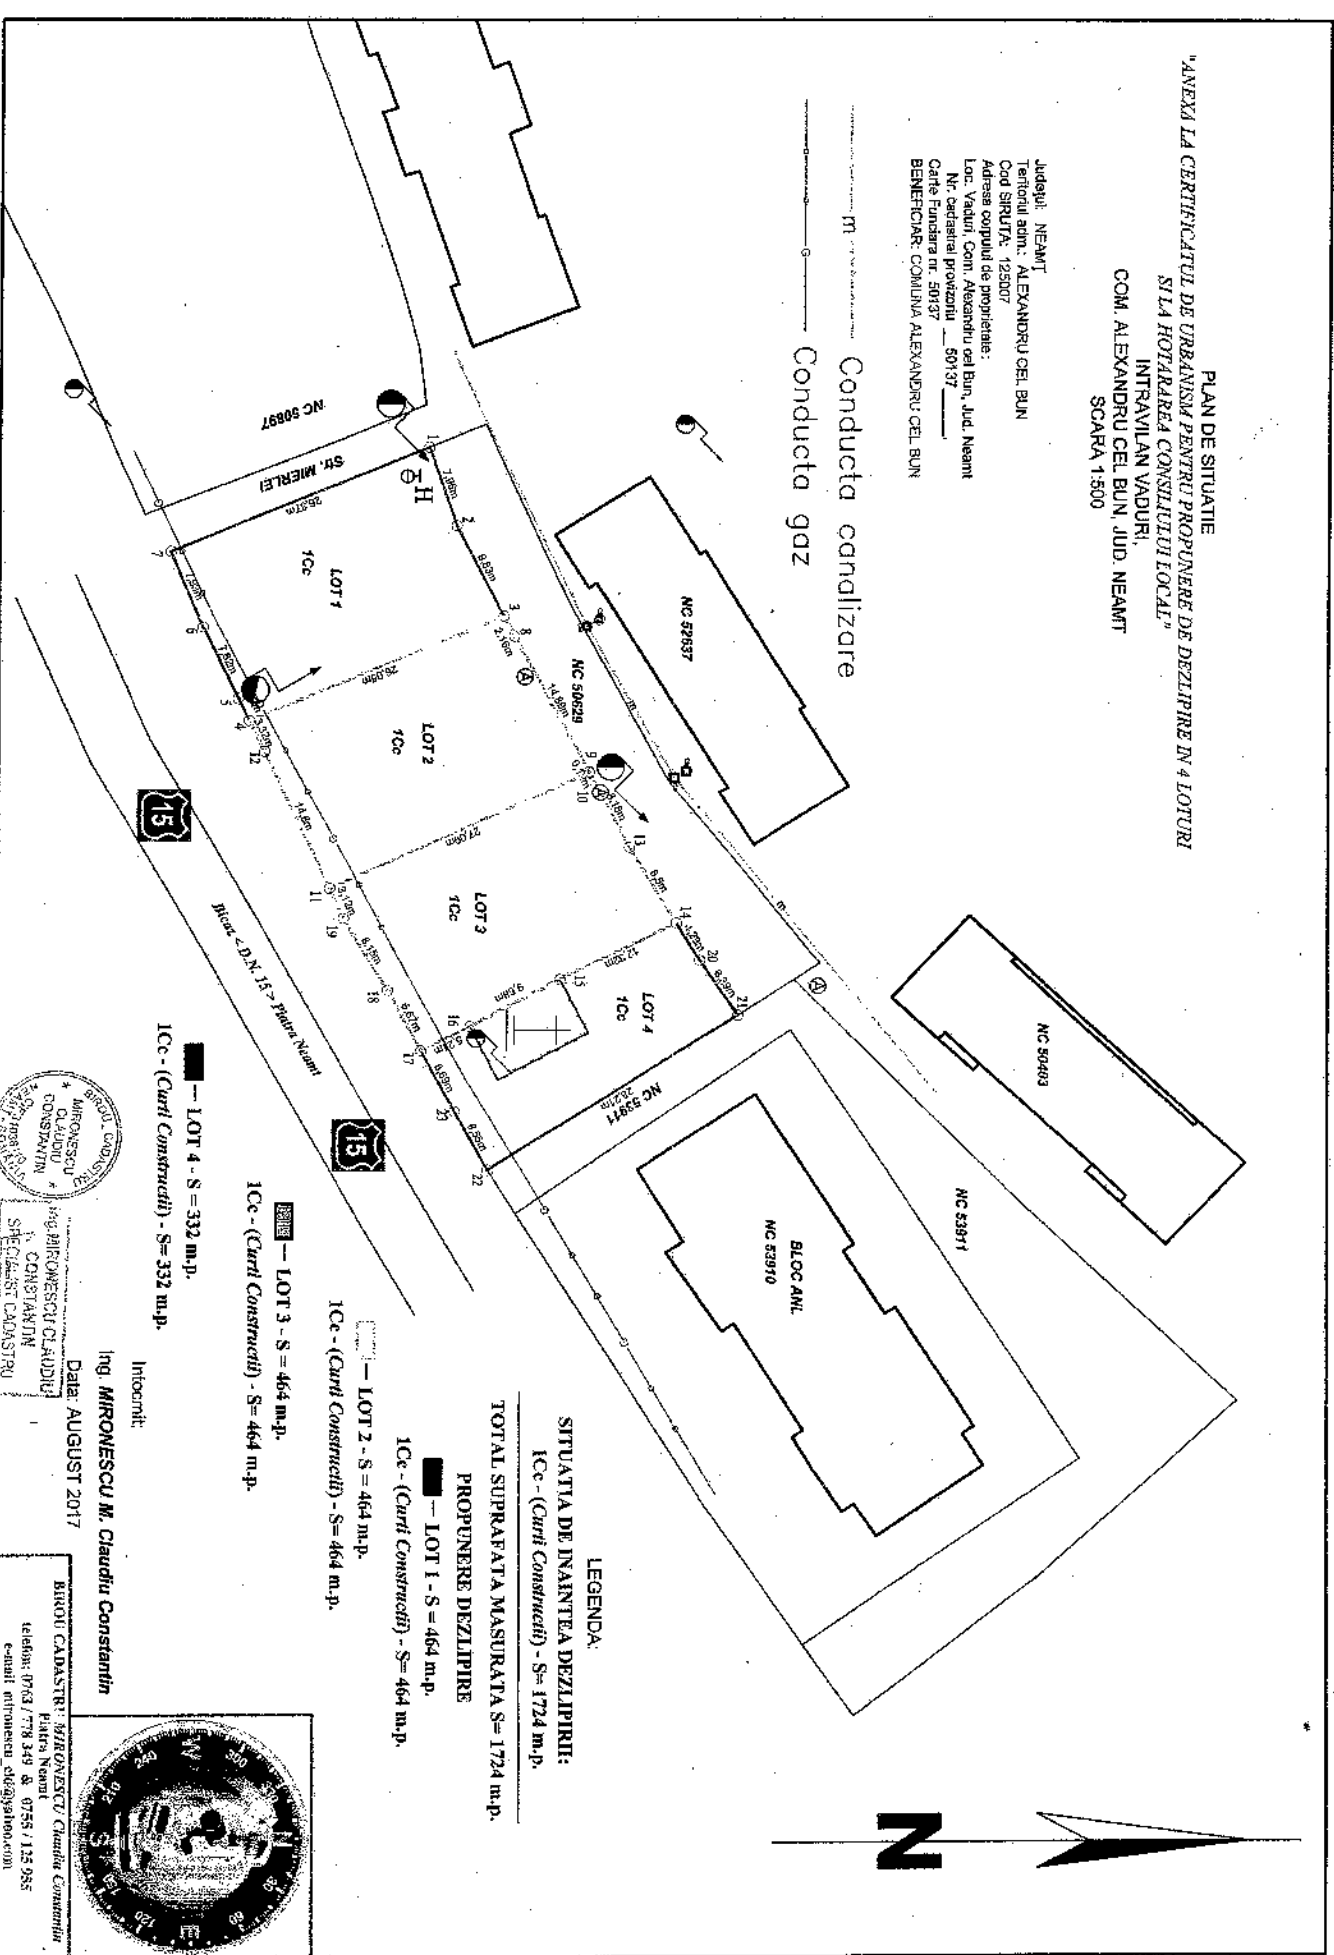

Ing. MIRONESCU M. Claudiu Constantin
 Data: AUGUST 2017

BROU CADASTRU: MIRONESCU Claudiu Constantin
 Faza: Neamt
 telefon: 0763 / 778 349 & 0755 / 112 985
 e-mail: mironescu_cld@yahoo.com

