

ROMANIA
JUDEȚUL NEAMȚ
CONSILIUL LOCAL AL COMUNEI
ALEXANDRU CEL BUN

HOTĂRÂRE

privind atribuirea suprafeței de 928 mp teren pentru construirea unei locuințe familiei Roșu Ionuț-Marius și Roșu Ana-Maria, în temeiul Legii nr. 15 din 9 ianuarie 2003, cu modificările și completările ulterioare

Consiliul local al comunei Alexandru cel Bun , județul Neamț;

Examinând cererea înregistrată la nr. 11504 din 02.10.2017 a familiei Roșu Ionuț-Marius și Roșu Ana-Maria, în temeiul Legii nr. 15 din 9 ianuarie 2003, privind sprijinul acordat tinerilor pentru construirea unei locuințe proprietate personală;

Văzând referatul de aprobare al primarului comunei nr.14117 din 24.11.2017, raportul de specialitate a Comisiei pentru identificarea și inventarierea terenurilor pentru atribuirea terenurilor pentru construirea unei locuințe nr. 14118 din 24.11.2017, precum și avizul comun al comisiilor de specialitate a consiliului local;

În baza prevederilor Legii nr. 15/2003 cu modificările și completările ulterioare și a H.G. nr.896/2003 pentru aprobarea Normelor Metodologice de aplicarea Legii nr. 15/2003 privind sprijinul acordat tinerilor pentru construirea unei locuințe proprietate personală;

În temeiul dispozițiilor art. 36 (2) ,lit. „c., și ale art. 45 (1) și (3) din Legea nr. 215/2001 privind administrația publică locală, republicată, cu modificările și completările ulterioare ;

HOTĂRĂȘTE:

Art. 1. Se atribuie în folosință gratuită pe durata existenței construcției, familiei Roșu Ionuț-Marius și Roșu Ana-Maria din comuna Alexandru cel Bun , satul Bistrița str. Petru Rareș nr. 218, Județul Neamț, lotul de casă , în suprafață de 928 mp, situat în satul Vaduri, avînd următoarele vecinătăți: la nord – str. Mierlei, la sud – zonă D.N. Str. Stefan cel Mare, la est – lotul nr. 2 și la vest – Str. Merelei, pentru construirea unei locuințe proprietate personală, în baza și în condițiile impuse de Legea nr. 15/ 9 ianuarie 2003, privind sprijinul acordat tinerilor pentru construirea unei locuințe proprietate personală. Lotul este identificat prin Cf. Nr. 50137, anexă la prezenta hotărâre.

Art. 2. Consilierul cu urbanismul și amenajarea teritoriului va lua măsurile ce se impun pentru ducerea la îndeplinire a prevederilor prezentei hotărâri.

Art. 3. Prezenta hotărâre se comunică, prin intermediul secretarului comunei , în termenul prevăzut de lege, primarului comunei și prefectului județului Neamț și se aduce la cunoștință publică prin afișarea la sediul primăriei , precum și pe pagina de internet www.pacbnt.ro



PREȘEDINTE DE ȘEDINȚĂ,

Maria Gheorghiu

CONTRASEMNEAZĂ:

P. SECRETARUL COMUNEI,


Elena Popovici

Nr. 86 din 29.11.2017

"ANEXA LA CERTIFICATUL DE URBANISM PENTRU PROPUNERE DE DEZLIPIRE IN 4 LOTURI SI LA HOTARAREA CONSILIULUI LOCAL"
INTRAVILAN VADURI,
COM. ALEXANDRU CEL BUN, JUD. NEAMT
SCARA 1:500

Județul: NEAMT
 Teritoriul adm.: ALEXANDRU CEL BUN
 Cod SIRUTA: 125007
 Adresa copului de proprietate:
 Loc. Vaduri, Com. Alexandru cel Bun, Jud. Neamt
 Nr. cadastral provizoriu: 50137
 Carte Funciara nr. 50137
 BENEFICIAR: COMUNA ALEXANDRU CEL BUN

Conducta canalizare
 Conducta gaz

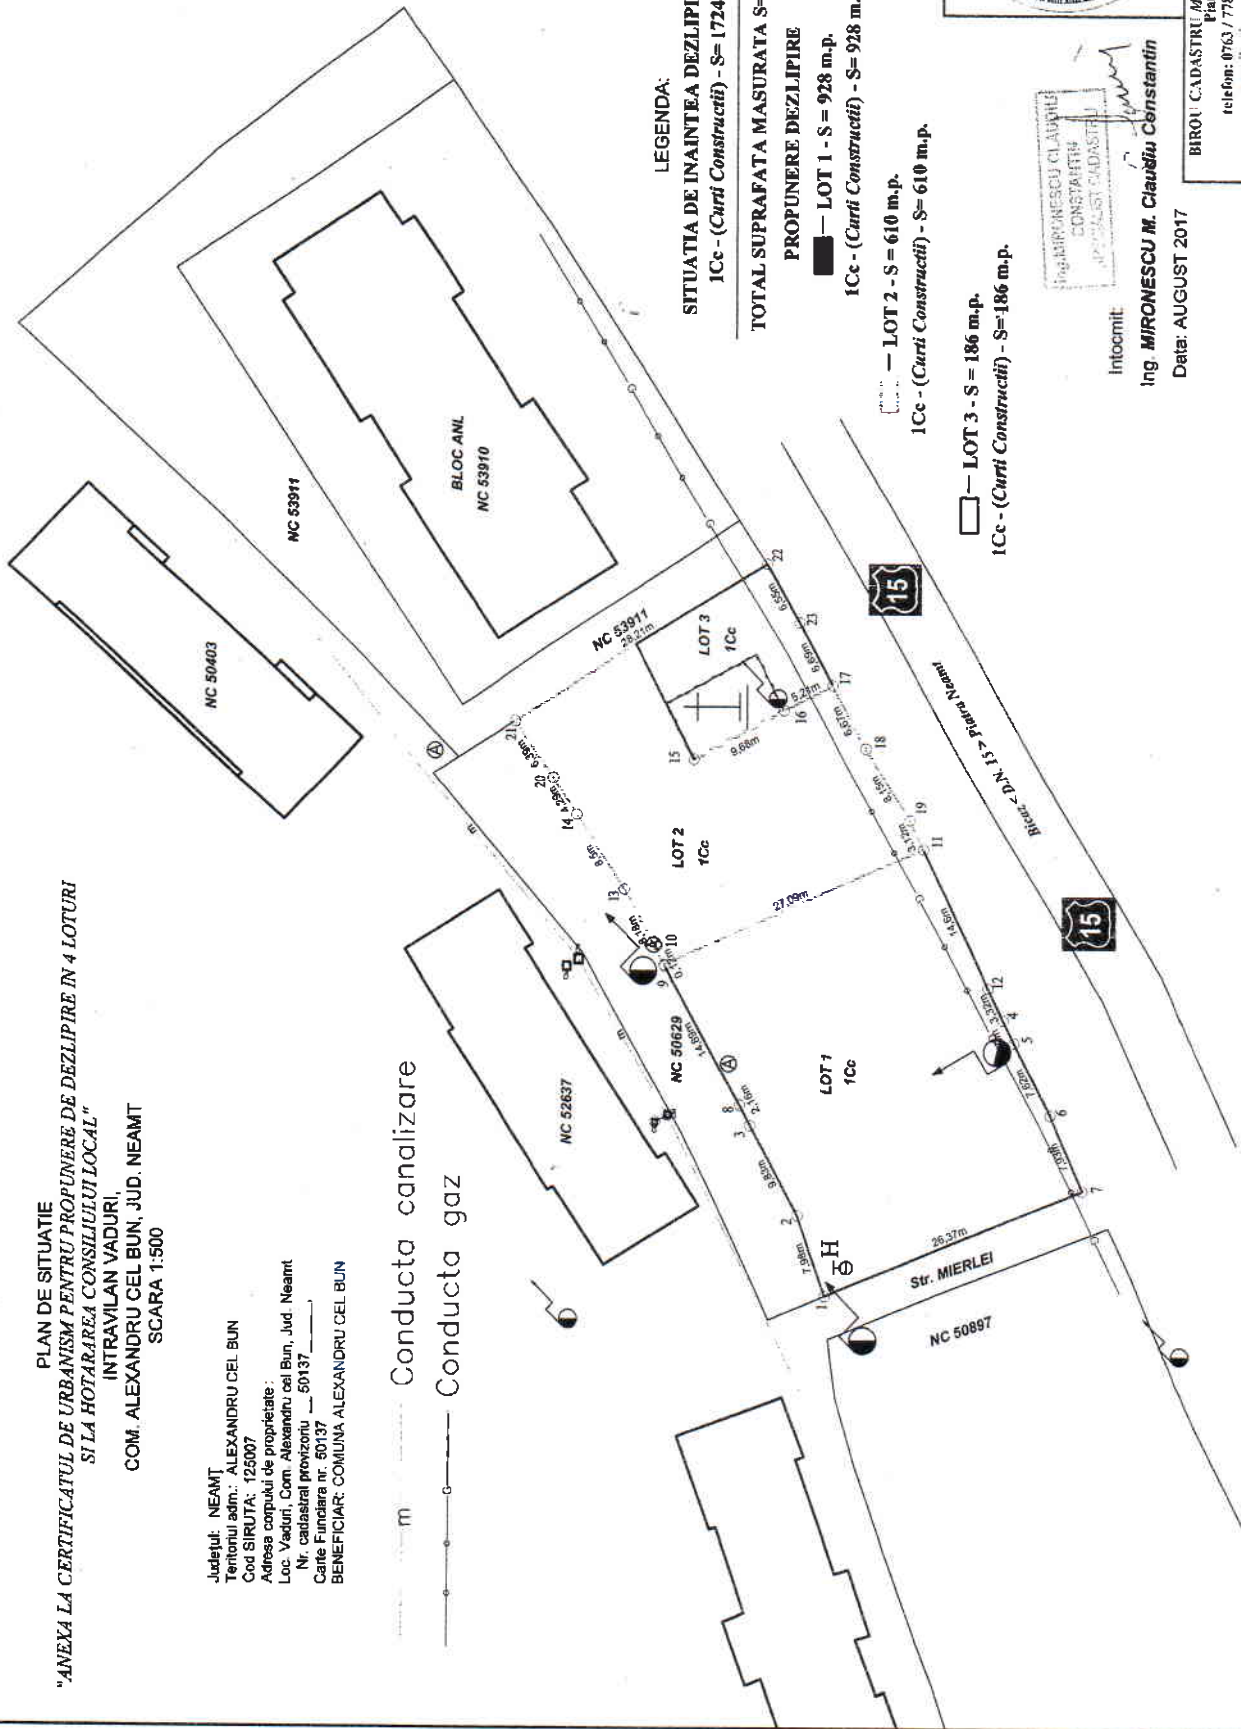

LEGENDA:
SITUATIA DE INAINTEA DEZLIPIRII:
 1Cc - (Curti Constructii) - S= 1724 m.p.
TOTAL SUPRAFATA MASURATA S= 1724 m.p.
PROPUNERE DEZLIPIRE
 ■ — LOT 1 - S = 928 m.p.
 1Cc - (Curti Constructii) - S= 928 m.p.
 ... — LOT 2 - S = 610 m.p.
 1Cc - (Curti Constructii) - S= 610 m.p.
 □ — LOT 3 - S = 186 m.p.
 1Cc - (Curti Constructii) - S= 186 m.p.



Intocmit:
 Ing. MIRONESCU CLAUDIU CONSTANTIU
 SPECIALIST CADASTRU
 Ing. MIRONESCU M. Claudiu Constantin
 Data: AUGUST 2017

BIROU CADASTRU MIRONESCU Claudiu Constantin
 Piatra Neamt
 telefon: 0763 / 778.349 & 0755 / 125.955
 e-mail: mironescu_ddd@yahoo.com



PROCEDURĂ OBLIGATORIE ULTERIOARĂ ADOPTĂRII HOTĂRĂRII
CONSILIULUI LOCAL AL COMUNEI ALEXANDRU CEL BUN
NR . 86 DIN 29.11.2017.

Nr crt.	Operațiuni efectuate	Data ZZ/LL/AN	Semnătura persoanei responsabile să efectueze procedura
0	1	2	3
1	Adoptarea hotărârii	29.11.2017	
2	Comunicarea către primarul comunei	29.11.2017	
3	Comunicarea către prefectul județului	04.12.2017	
4	Aducerea la cunoștință publică prin afișare la sediul Primăriei	04.12.2017	
5	Aducerea la cunoștință publică prin publicare pe site-ul Primăriei w.w.w.pacbnt.ro	04.12.2017	
6	Comunicarea, numai în cazul celei cu caracter individual	-	
7	Hotărârea devine obligatorie și produce efecte	04.12.2017	