



## HOTĂRÂRE

**privind aprobarea inventarului parțial al unor terenuri  
aparținând domeniului privat al comunei Alexandru cel Bun, județul Neamț**

**Consiliul local al comunei Alexandru cel Bun, județul Neamț;**

Având în vedere referatul de aprobare a primarului comunei nr. 15.592 din 21.12.2018 la proiectul de hotărâre, raportul de specialitate nr. 15.593 din 21.12.2018 al compartimentului gestionarea patrimoniului și avizul comisiei de specialitate a Consiliului local;

În baza prevederilor art. 4 din Legea nr. 213/1998 privind proprietatea publică și regimul juridic al acesteia, cu modificările și completările ulterioare, precum și ale art. 119 - 122 din Legea nr. 215/2001, republicată, privind administrația publică locală, cu modificările și completările ulterioare;

Pentru actualizarea inventarului terenurilor care aparțin domeniului privat al comunei și cuprinderea unei suprafețe omise anterior în cadrul procedurilor de inventariere;

În temeiul dispozițiilor art. 36 alin. 2 litera c), ale art. 120 precum și ale art. 45 alin. 1 și alin. 3 din Legea nr. 215/2001 privind administrația publică locală, republicată, cu modificările și completările ulterioare, **adoaptă prezenta:**

## HOTĂRÂRE

**Art. 1** (1) Se aprobă inventarului parțial al unor terenuri aparținând domeniului privat al comunei Alexandru cel Bun, județul Neamț, conform anexei nr. 1, care face parte integrantă din prezenta hotărâre.

(2) Terenurile sunt identificate prin planurile de situație prevăzute în anexa nr. 2 și nr. 3, care fac parte integrantă din prezenta hotărâre și sunt destinate completării rezervei terenurilor aflate la dispoziția comisiei comunale pentru stabilirea dreptului de proprietate privată asupra terenurilor, în vederea restituirii, în condițiile legii, foștilor proprietari.

**Art. 2** Prezenta hotărâre se comunică, prin intermediul secretarului comunei, în termenul prevăzut de lege, primarului comunei, Instituției Prefectului județului Neamț și se aduce la cunoștință publică prin afișarea la sediul primăriei, precum și pe pagina de internet [www.pacbnt.ro](http://www.pacbnt.ro).



Președinte de ședință  
Valeriu LAZAROV

Contrasemnează pentru legalitate,  
secretar comună Gheorghe JUNCU

Nr. 100 din 28 decembrie 2018

Număr consilieri locali în funcție 15

Hotărârea a fost adoptată în ședința ordinară a Consiliului local al comunei Alexandru cel Bun cu un număr de 14 voturi pentru, 0 abțineri și 0 voturi împotriva din totalul de 14 consilieri prezenți

ROMANIA  
JUDEȚUL NEAMȚ  
CONSILIUL LOCAL AL COMUNEI  
ALEXANDRU CEL BUN



## INVENTAR

parțial al unor terenuri aparținând domeniului privat al comunei Alexandru cel Bun

Nr. crt.	Denumirea bunului	Elemente de identificare
1.	Teren din domeniul privat al comunei Alexandru cel Bun situat în intravilanul comunei punctul Secu în suprafață de 12.730 mp	Suprafața de 12.730 mp teren pășune, situat în intravilanul comunei Alexandru cel Bun punctul numit Secu are următoarele vecinătăți: la nord – NC 54054 (NCP 1298 și 1299) -Filip Ioan la sud – Moșt. Def. Vicol Iorgu –Dumitru Titlul 61/1615 la est – O.S.Vaduri (pădure) la vest – Str. Secu Vaduri
2.	Teren din domeniul privat al comunei Alexandru cel Bun situat în intravilanul comunei punctul Făbrițuță în suprafață de 2708 mp	Suprafața de 2708 mp teren de categoria curți și construcții, situat în intravilanul comunei Alexandru cel Bun punctul numit Făbrițuță are următoarele vecinătăți: la nord – NC 51937 SC NEDYMON SRL la sud – Popescu Gheorghe și NC 50983 Comuna Alexandru cel Bun la est – NC 51920 Comuna Alexandru cel Bun la vest – NC 51922 Comuna Alexandru cel Bun

## COMISIA DE INVENTARIERE

**VICEPRIMAR**

Lazarov Valeriu

**MAGAZINER**

Viorica Popovici

**CONSILIER**

Rodica Lupu

Anexo 2

Proiect de hotărâre nr. 100/28.12.2014




PLAN DE SITUATIE

SCARA 1: 1000

SUPRAFATA = 12730 mp

PROPRIETAR: COMUNA ALEXANDRU CEL BUN


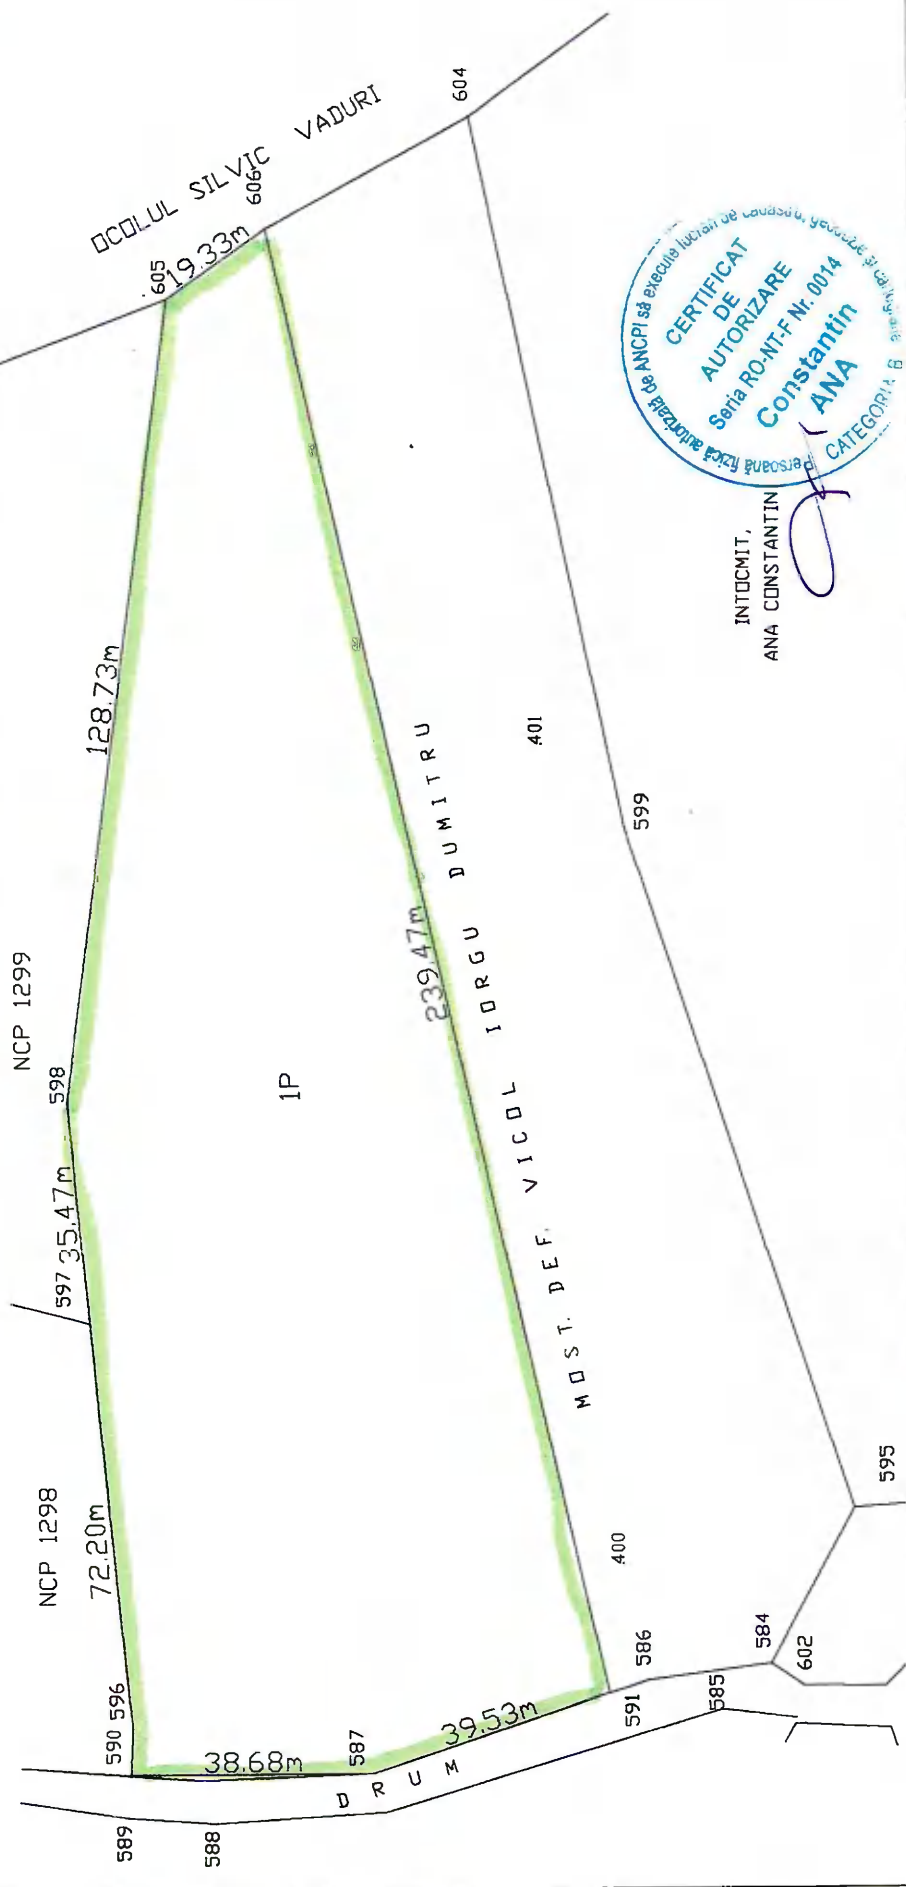


INTOCMIT,  
ANA CONSTANTIN



PLAN TOPOGRAFIC  
INTRAVILAN Vadurele, COM. ALEXANDRU CEL BUN,  
JUD. NEAMT  
SCARA 1:1000

Județul: NEAMT  
Teritoriul adm.: ALEXANDRU CEL BUN  
Cod SIRUTA: 124983  
Adresa corpului de proprietate:  
Loc. Vadurele, Com. Alexandru cel Bun  
BENEFICIAR: COMUNA ALEXANDRU CEL BUN

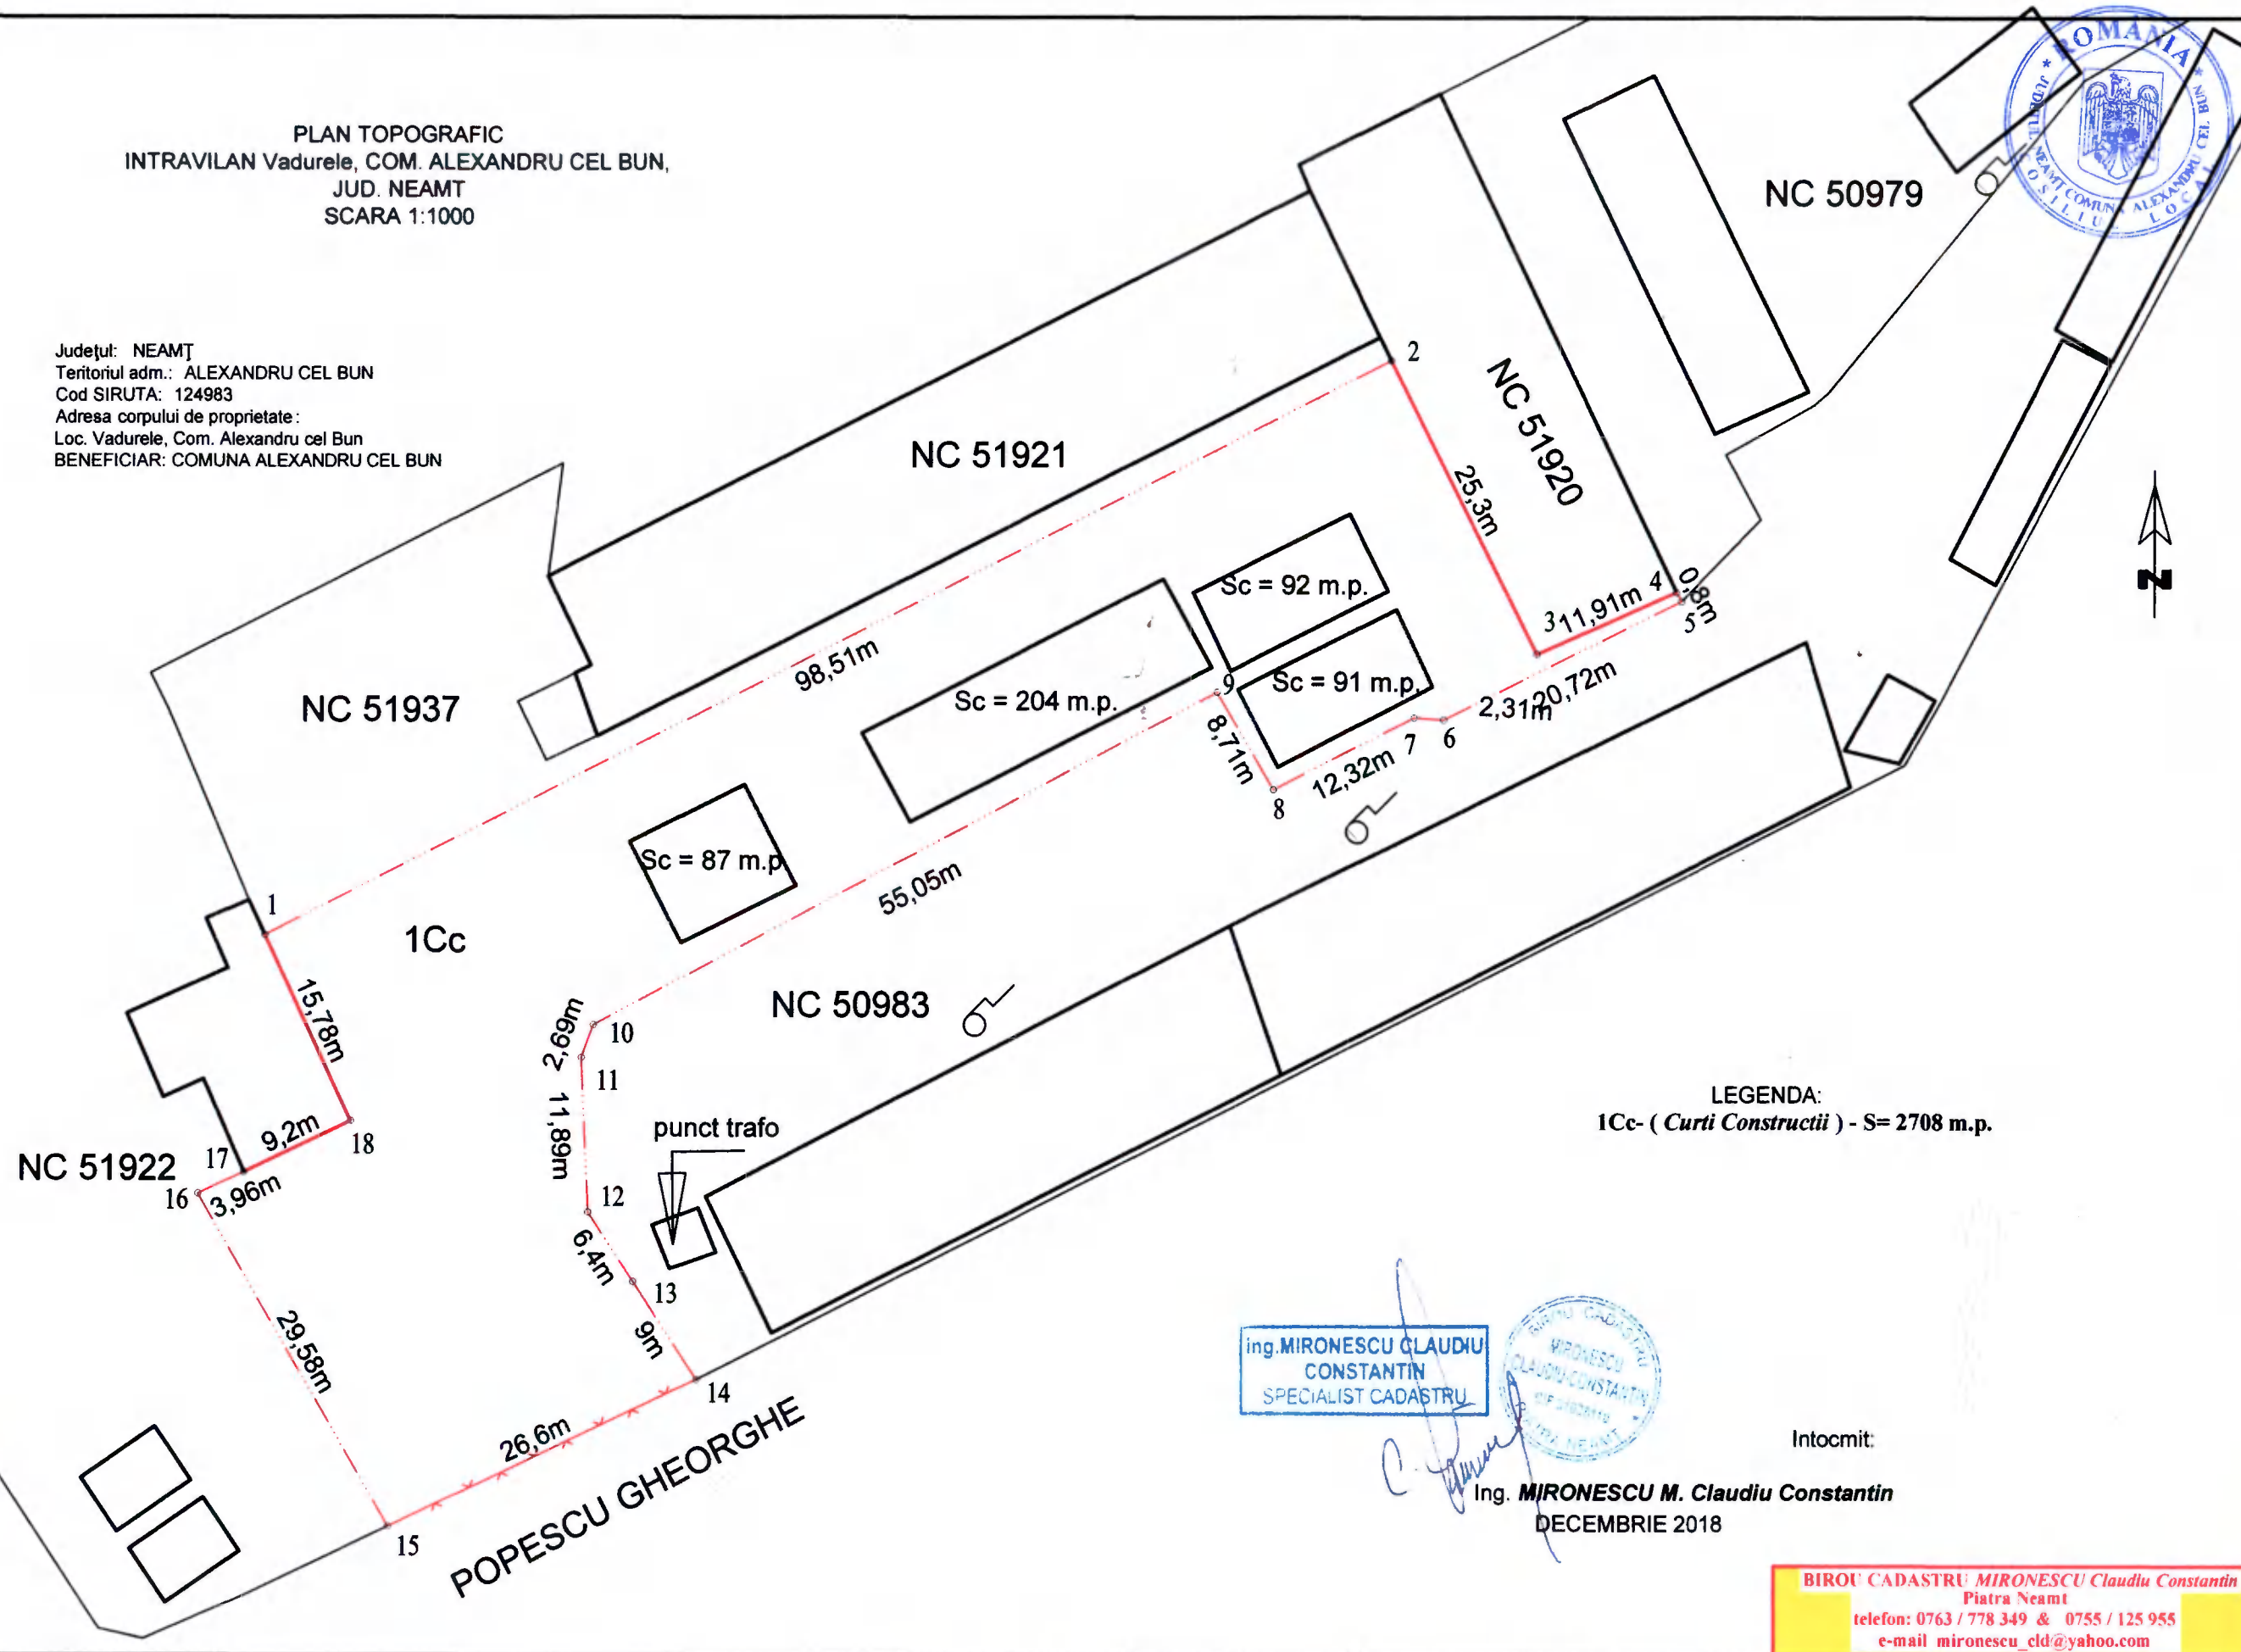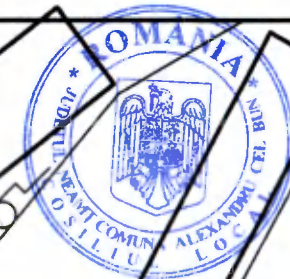

BIROU CADASTRU MIRONESCU Claudiu Constantin  
Piatra Neamt  
telefon: 0763 / 778 349 & 0755 / 125 955  
e-mail mironescu\_cld@yahoo.com