


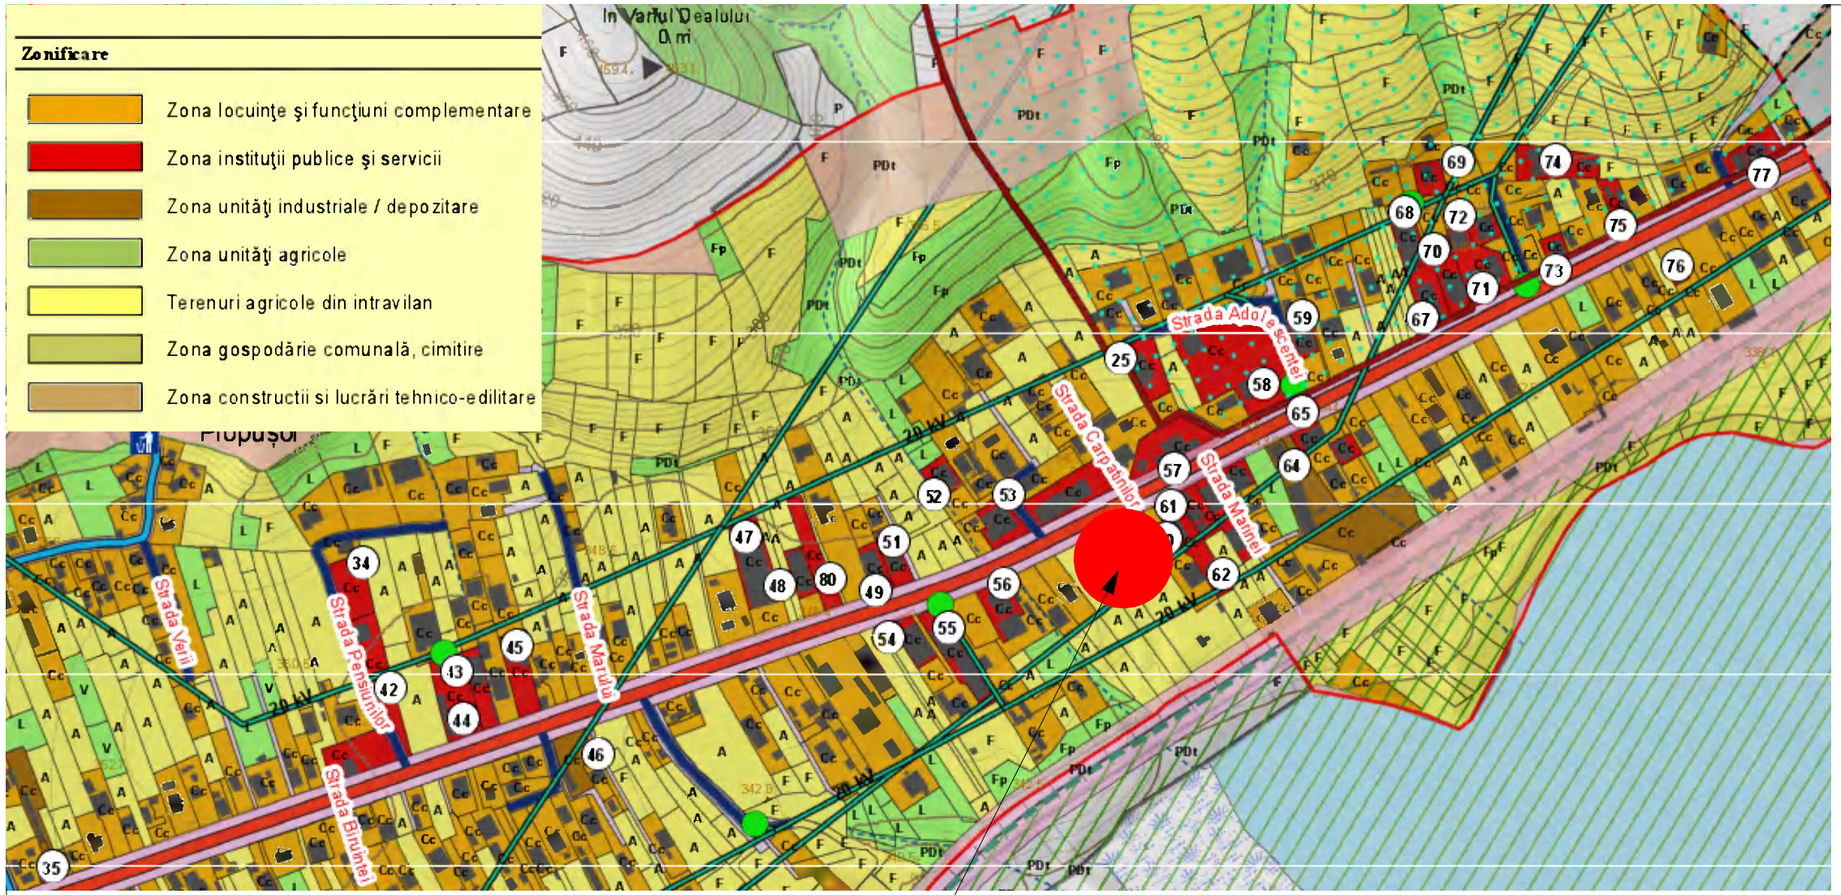

P.U.D.

N

CONSTRUIRE STATIE MIXTA DE DISTRIBUTIE CARBURANTI, INSTALARE SKID GPL, TOTEM, BRANSAMENTE UTILITATI, IMPREJMUIRE, AMENAJARE ACCES LA DRUMUL PUBLIC

Jud. Neamt, Alexandru cel Bun, str. Petru Rares, nr. 286A, nr. cad. 57974

Proiectant General:

SQUARE STUDIO ARCHITECTURE S.R.L.

telefon: 0723.397.282;
sediu social: str. Tunari nr. 46C;
Reg. ComJ40/7615/31.05.2016; C.U.I. 36145070;

Beneficiar:

S.C. OCTANO DOWNSTREAM S.R.L.
Str. Tipografilor nr.31A, sector 1, Bucuresti

Denumire Proiect:

CONSTRUIRE STATIE MIXTA DE DISTRIBUTIE CARBURANTI, INSTALARE SKID GPL, TOTEM, BRANSAMENTE UTILITATI, IMPREJMUIRE, AMENAJARE ACCES LA DRUMUL PUBLIC

Jud. Neamt, Alexandru cel Bun, str. Petru Rares, nr. 286A, nr. cad. 57974

Sef Proiect:	Urb. Andrei Oproiu
Vizat:	Urb. Andrei Oproiu
Proiectat:	Urb. Andrei Oproiu Stud. arh. Georgiana Sofron
Specialitatea:	Urbanism
Nr proiect:	P_25_228
Faza:	P.U.D.
Scara:	1:1000
Data:	iunie 2026

Denumire Plansa:

U 01 Plansa de incadrare in zona