
Calculul analitic al suprafetei imobilului			
Pct.	Nord(X)	Est(Y)	Lungimi
1	605430.613	600196.045	45.60
2	605425.417	600241.347	3.83
3	605425.383	600245.179	26.63
4	605398.765	600244.348	18.51
5	605397.573	600225.876	2.81
6	605397.734	600223.071	26.20
7	605398.802	600196.896	16.13
8	605414.924	600196.539	15.70
S=1428mp			

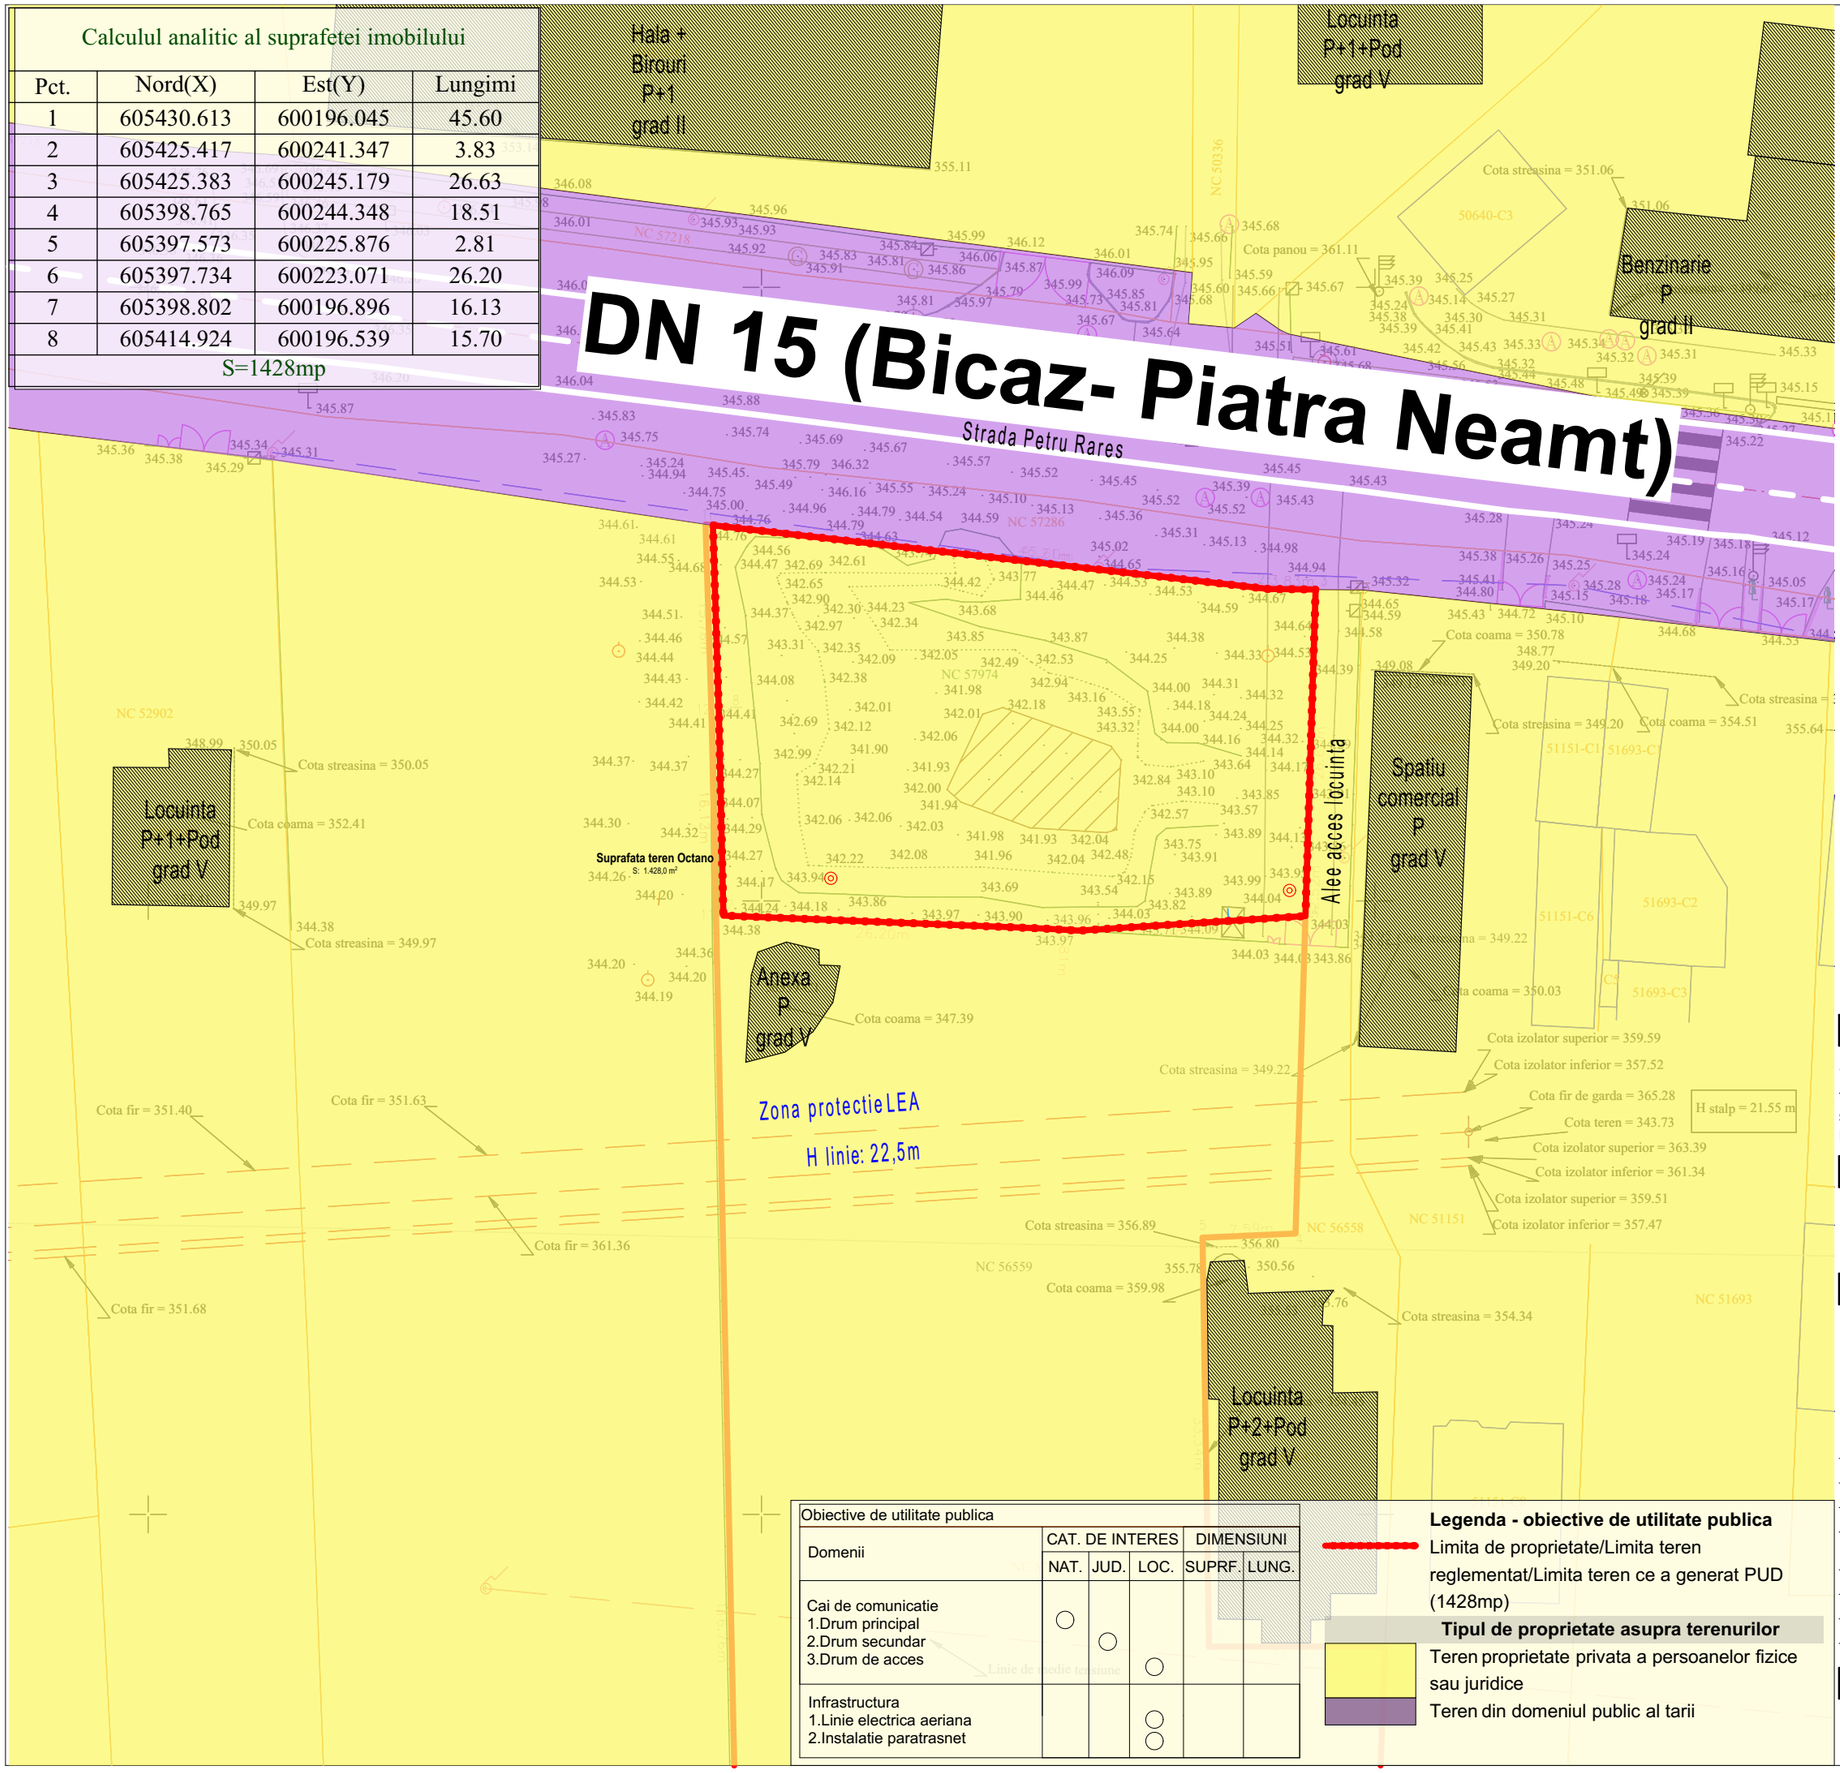

Obiective de utilitate publica					
Domenii	CAT. DE INTERES			DIMENSIUNI	
	NAT.	JUD.	LOC.	SUPRF.	LUNG.
Cai de comunicatie 1.Drum principal 2.Drum secundar 3.Drum de acces		○	○		
Infrastructura 1.Linie electrica aeriana 2.Instalatie paratrasnet			○ ○		

Legenda - obiective de utilitate publica

Limita de proprietate/Limita teren reglementat/Limita teren ce a generat PUD (1428mp)

Tipul de proprietate asupra terenurilor

Teren proprietate privata a persoanelor fizice sau juridice

Teren din domeniul public al tarii

P.U.D.

N

CONSTRUIRE STATIE MIXTA DE DISTRIBUTIE CARBURANTI, INSTALARE SKID GPL, TOTEM, BRANSAMENTE UTILITATI, IMPREJMUIRE, AMENAJARE ACCES LA DRUMUL PUBLIC

Jud. Neamt, Alexandru cel Bun, str. Petru Rares, nr. 286A, nr. cad. 57974

Proiectant General:

SQUARE STUDIO ARCHITECTURE S.R.L.

telefon: 0723.397.282;
sediu social: str. Tunari nr. 46C;
Reg. ComJ40/7615/31.05.2016; C.U.I. 36145070;

Beneficiar:

S.C. OCTANO DOWNSTREAM S.R.L.
Str. Tipografilor nr.31A, sector 1, Bucuresti

Denumire Proiect:

CONSTRUIRE STATIE MIXTA DE DISTRIBUTIE CARBURANTI, INSTALARE SKID GPL, TOTEM, BRANSAMENTE UTILITATI, IMPREJMUIRE, AMENAJARE ACCES LA DRUMUL PUBLIC

Jud. Neamt, Alexandru cel Bun, str. Petru Rares, nr. 286A, nr. cad. 57974

Sef Proiect:	Urb. Andrei Oproiu	
Vizat:	Urb. Andrei Oproiu	
Proiectat:	Urb. Andrei Oproiu	Stud. arh. Georgiana Sofron
Specialitatea:	Urbanism	
Nr proiect:	P_25_228	
Faza:	P.U.D.	
Scara:	1:500	
Data:	iunie 2026	

Denumire Plansa:

U 05 Plansa obiective de utilitate publica