
| Calculul analitic al suprafetei imobilului | | | |
|---|---|---|---|
| Pct. | Nord(X) | Est(Y) | Lungimi |
| 1 | 605430.613 | 600196.045 | 45.60 |
| 2 | 605425.417 | 600241.347 | 3.83 |
| 3 | 605425.383 | 600245.179 | 26.63 |
| 4 | 605398.765 | 600244.348 | 18.51 |
| 5 | 605397.573 | 600225.876 | 2.81 |
| 6 | 605397.734 | 600223.071 | 26.20 |
| 7 | 605398.802 | 600196.896 | 16.13 |
| 8 | 605414.924 | 600196.539 | 15.70 |
| S=1428mp | | | |

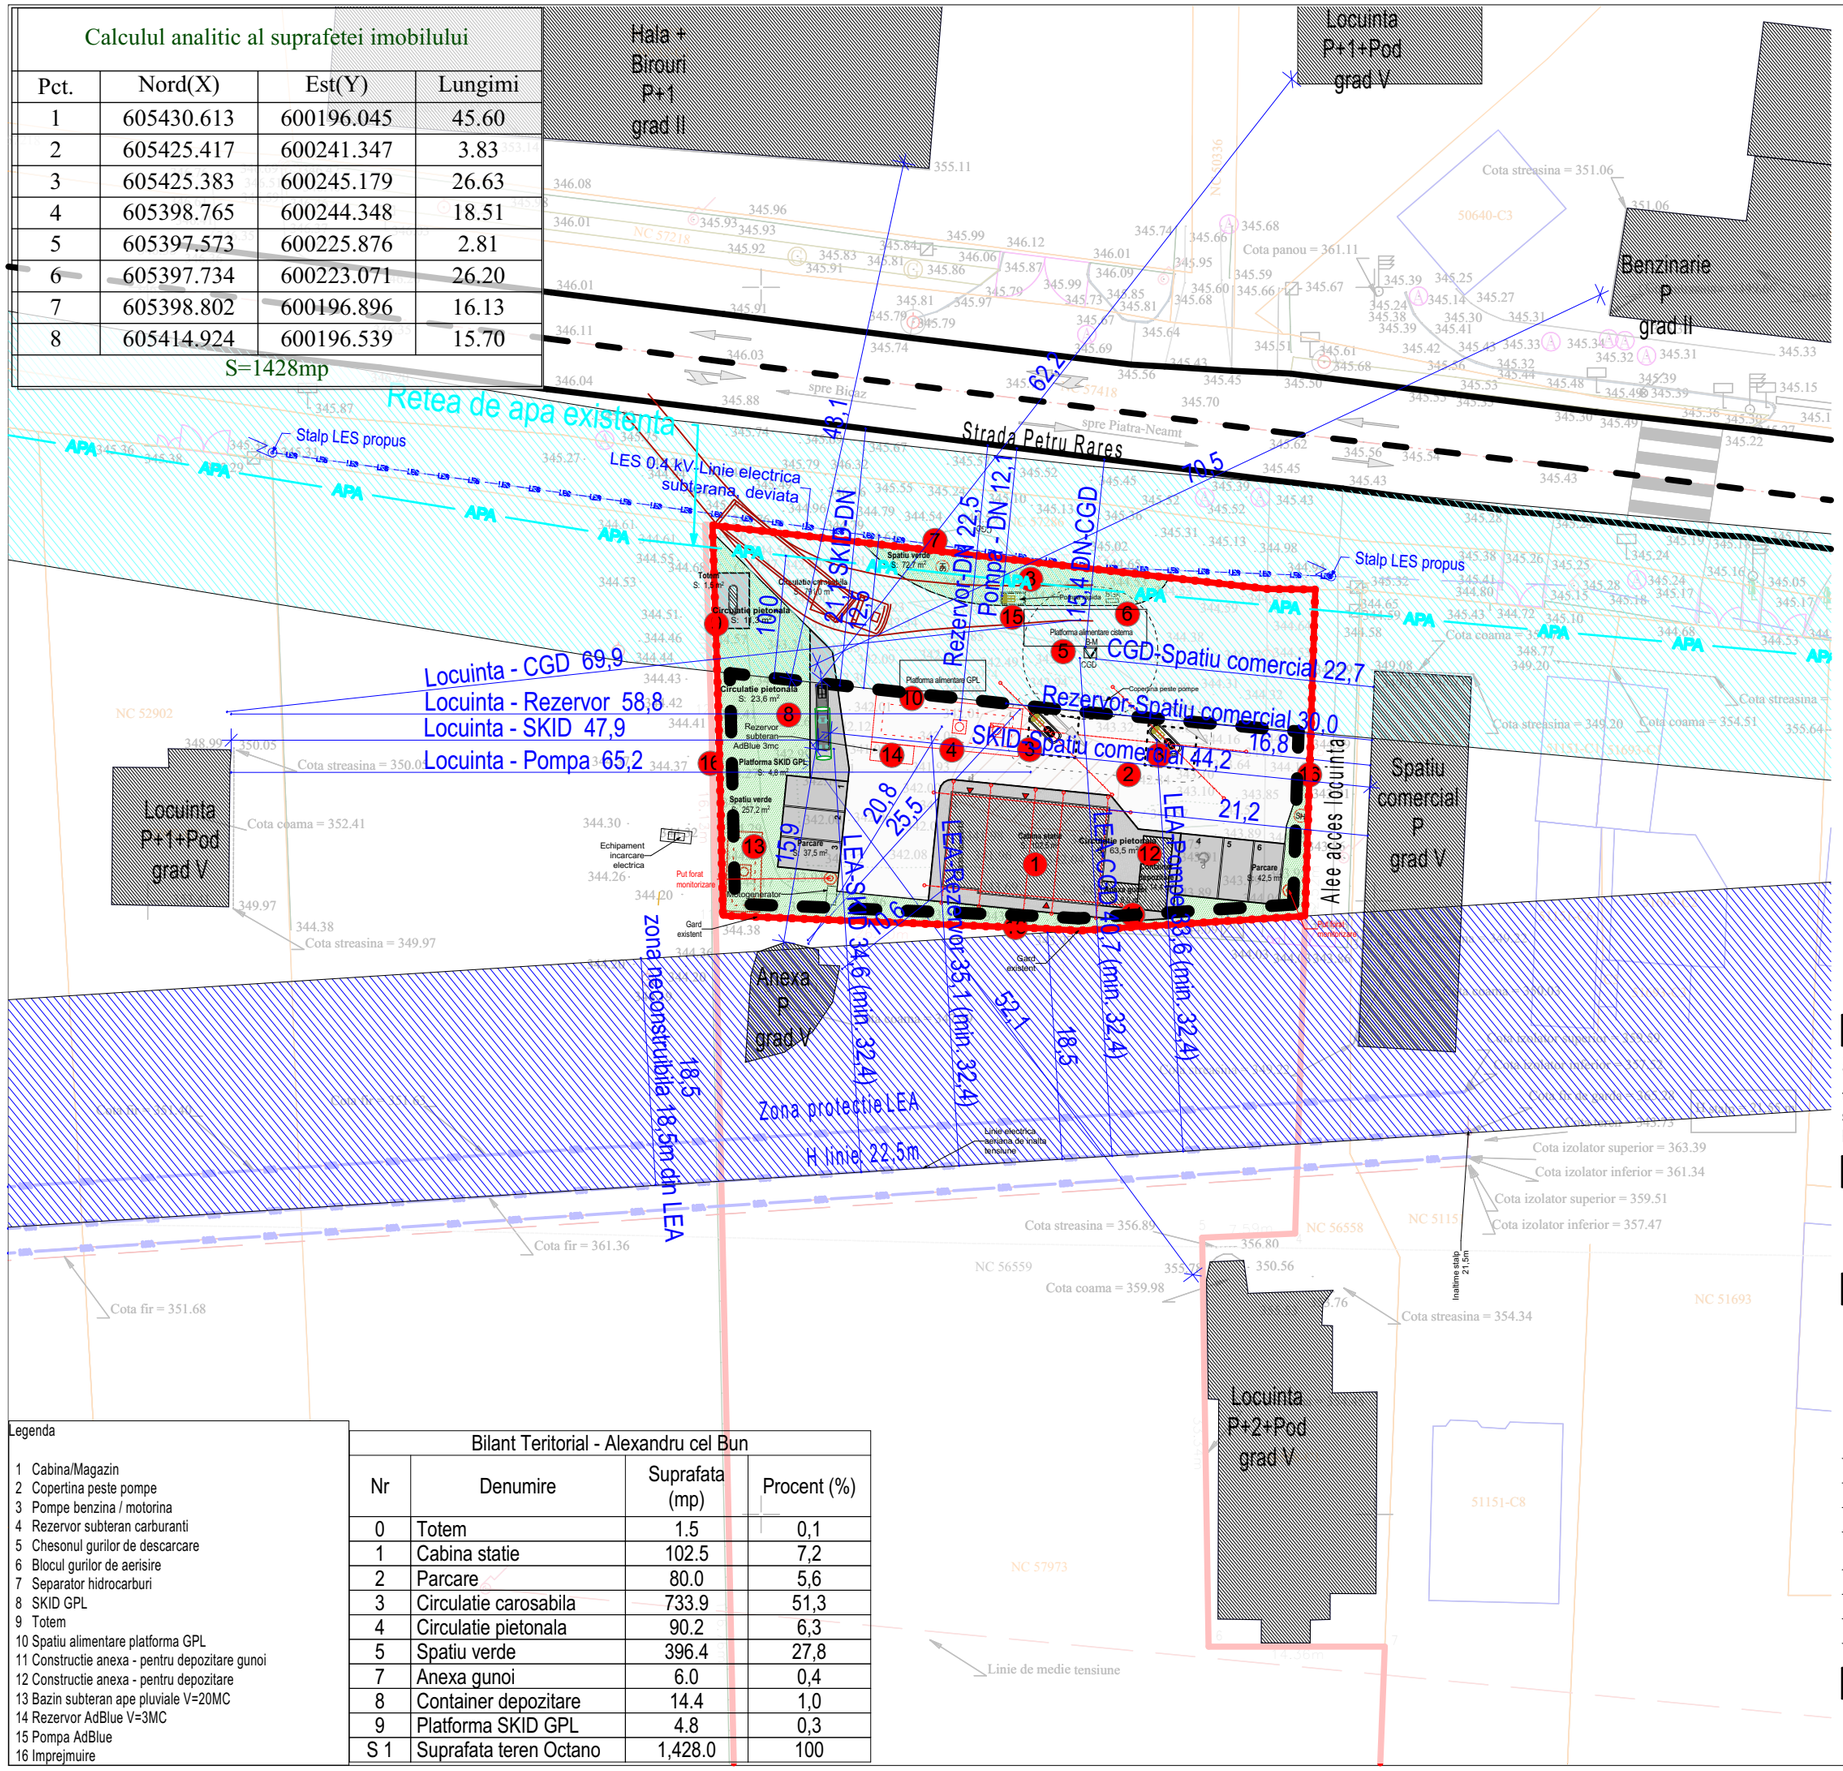


Legenda

1 Cabina/Magazin
2 Copertina peste pompe
3 Pompe benzina / motorina
4 Rezervor subteran carburanti
5 Chesonul gurilor de descarcare
6 Blocul gurilor de aerisire
7 Separator hidrocarburi
8 SKID GPL
9 Totem
10 Spatiu alimentare platforma GPL
11 Constructie anexa - pentru depozitare gunoi
12 Constructie anexa - pentru depozitare
13 Bazin subteran ape pluviale V=20MC
14 Rezervor AdBlue V=3MC
15 Pompa AdBlue
16 Imprejmuire

| Bilant Teritorial - Alexandru cel Bun | | | |
|---|---|---|---|
| Nr | Denumire | Suprafata (mp) | Procent (%) |
| 0 | Totem | 1.5 | 0,1 |
| 1 | Cabina statie | 102.5 | 7,2 |
| 2 | Parcare | 80.0 | 5,6 |
| 3 | Circulatie carosabila | 733.9 | 51,3 |
| 4 | Circulatie pietonala | 90.2 | 6,3 |
| 5 | Spatiu verde | 396.4 | 27,8 |
| 7 | Anexa gunoi | 6.0 | 0,4 |
| 8 | Container depozitare | 14.4 | 1,0 |
| 9 | Platforma SKID GPL | 4.8 | 0,3 |
| S 1 | Suprafata teren Octano | 1,428.0 | 100 |

# P.U.D.

N

## CONSTRUIRE STATIE MIXTA DE DISTRIBUTIE CARBURANTI, INSTALARE SKID GPL, TOTEM, BRANSAMENTE UTILITATI, IMPREJMUIRE, AMENAJARE ACCES LA DRUMUL PUBLIC

Jud. Neamt, Alexandru cel Bun, str. Petru Rares, nr. 286A, nr. cad. 57974


Proiectant General:

**SQUARE STUDIO ARCHITECTURE S.R.L.**

telefon: 0723.397.282;
sediu social: str. Tunari nr. 46C;
Reg. ComJ40/7615/31.05.2016; C.U.I. 36145070;


Beneficiar:

**S.C. OCTANO DOWNSTREAM S.R.L.**
Str. Tipografilor nr.31A, sector 1, Bucuresti

Denumire Proiect:

**CONSTRUIRE STATIE MIXTA DE DISTRIBUTIE CARBURANTI, INSTALARE SKID GPL, TOTEM, BRANSAMENTE UTILITATI, IMPREJMUIRE, AMENAJARE ACCES LA DRUMUL PUBLIC**

Jud. Neamt, Alexandru cel Bun, str. Petru Rares, nr. 286A, nr. cad. 57974

| | |
|---|---|
| Sef Proiect: | Urb. Andrei Oproiu |
| Vizat: | Urb. Andrei Oproiu |
| Proiectat: | Urb. Andrei Oproiu Stud. arh. Georgiana Sofron |
| Specialitatea: | Urbanism |
| Nr proiect: | P_25_228 |
| Faza: | P.U.D. |
| Scara: | 1:500 |
| Data: | iunie 2026 |

Denumire Plansa:

U 06 Plansa mobilare urbanistica