
Calculul analitic al suprafetei imobilului

Pct.	Nord(X)	Est(Y)	Lungimi
1	605430.613	600196.045	45.60
2	605425.417	600241.347	3.83
3	605425.383	600245.179	26.63
4	605398.765	600244.348	18.51
5	605397.573	600225.876	2.81
6	605397.734	600223.071	26.20
7	605398.802	600196.896	16.13
8	605414.924	600196.539	15.70

S=1428mp

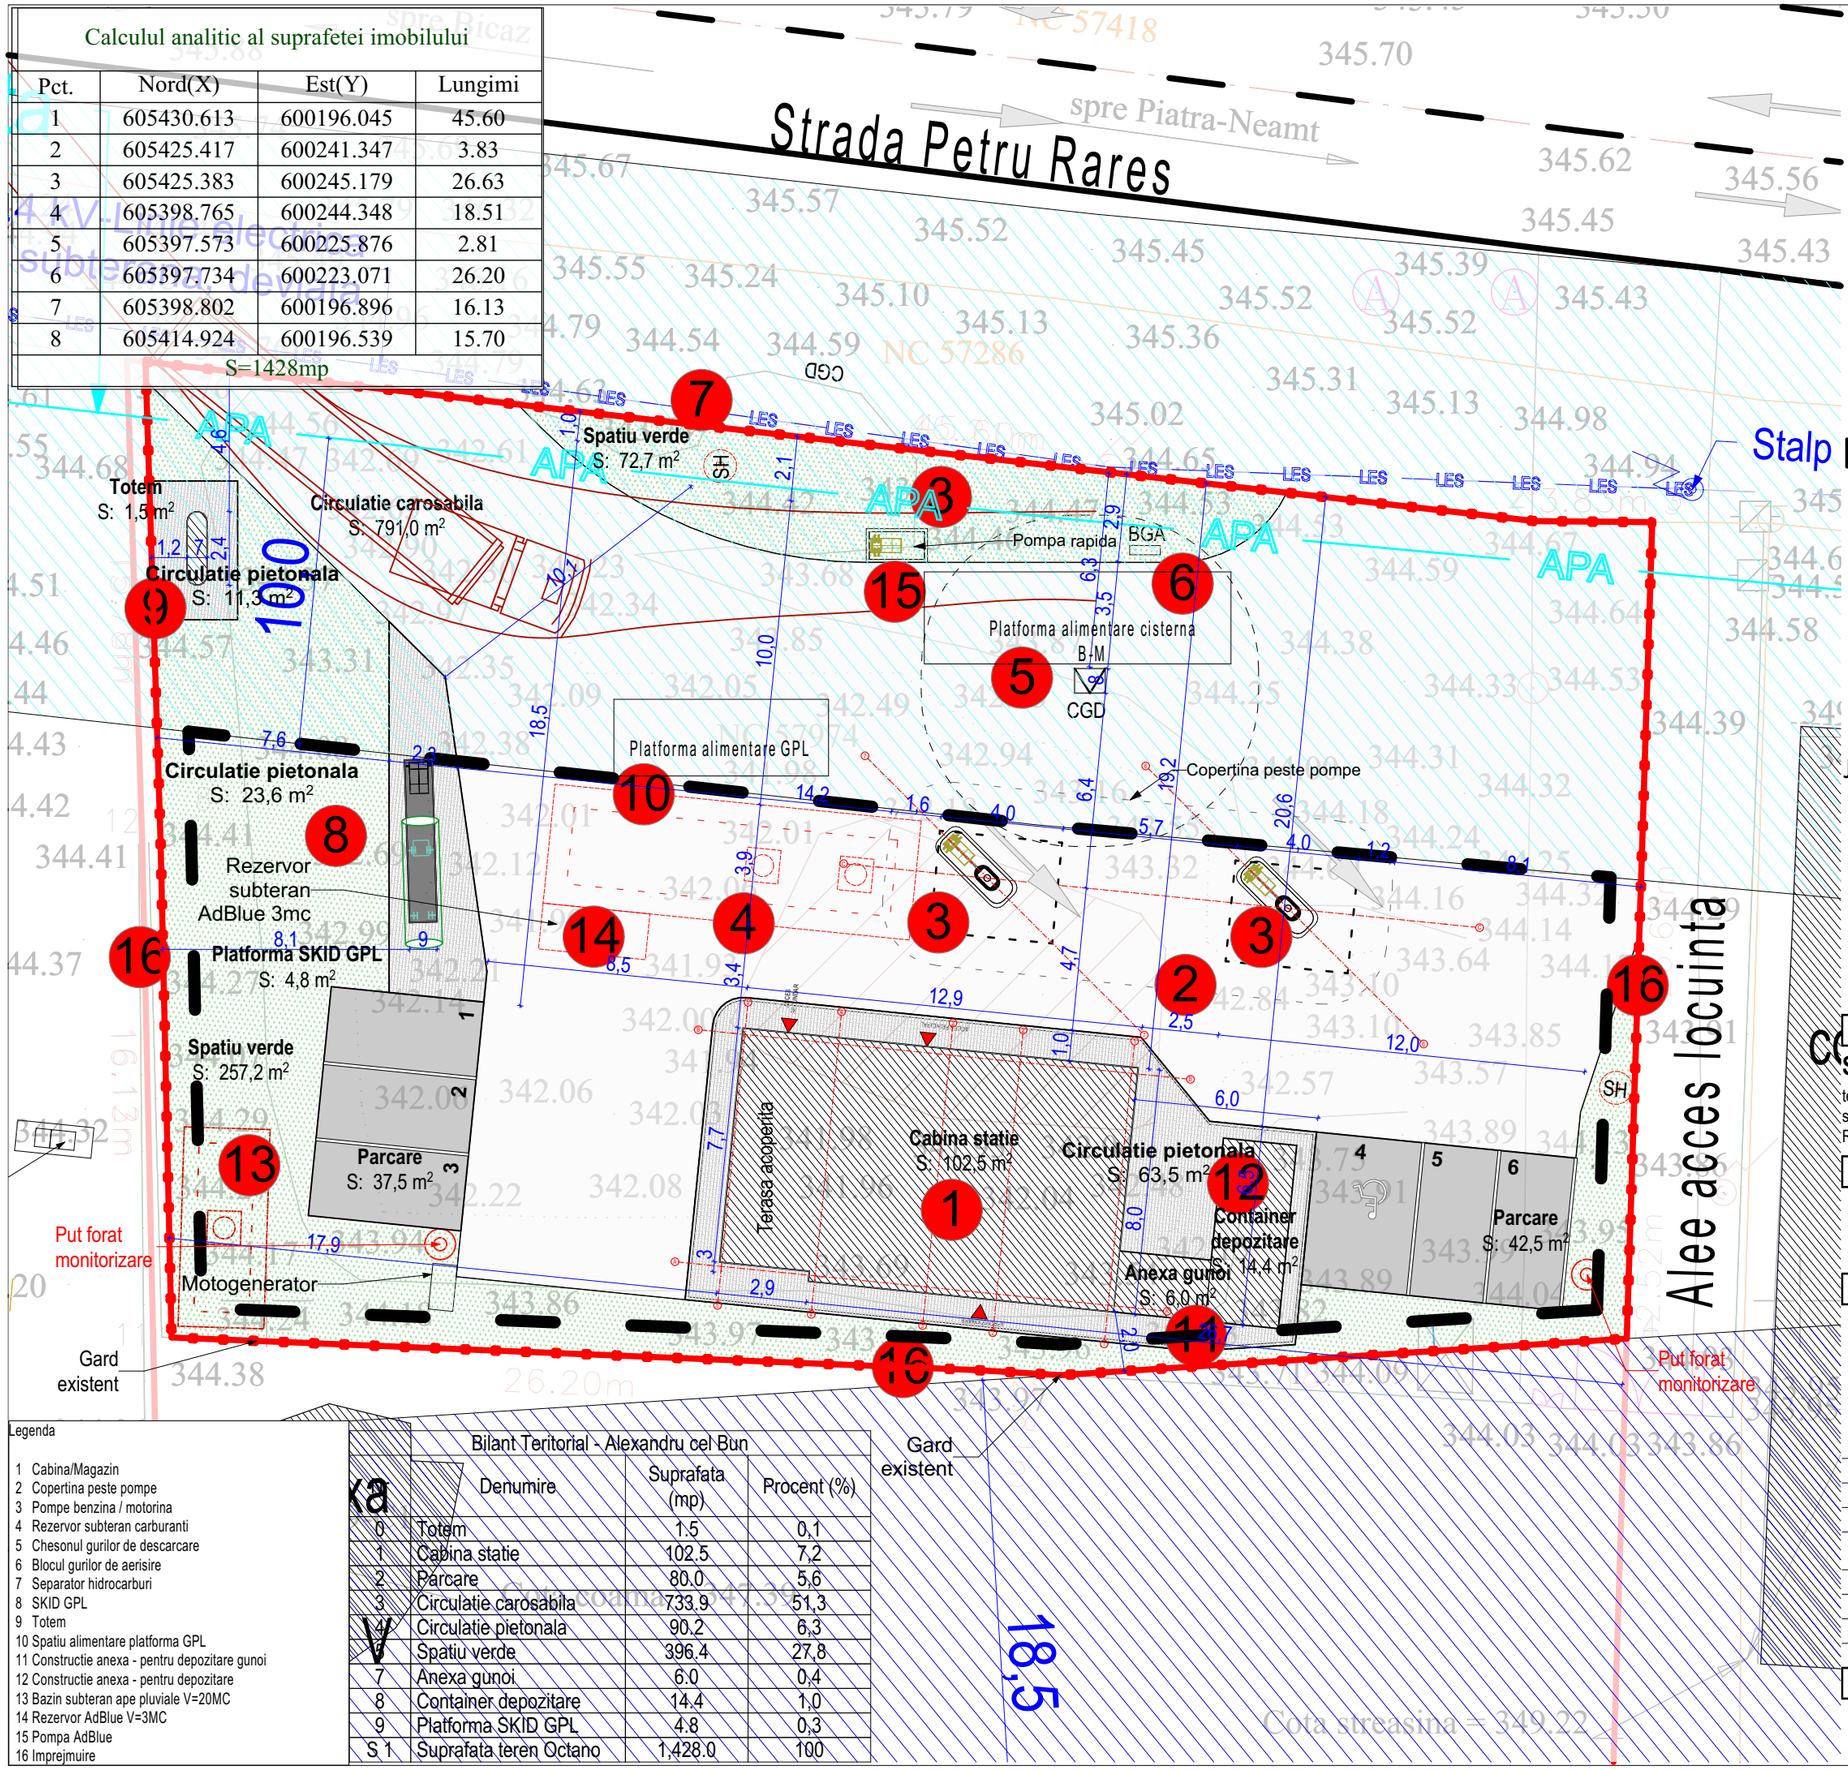

Legenda

1 Cabina/Magazin
2 Copertina peste pompe
3 Pompe benzina / motorina
4 Rezervor subteran carburanti
5 Chesonul gurilor de descarcare
6 Blocul gurilor de aerisire
7 Separator hidrocarburi
8 SKID GPL
9 Totem
10 Spatiu alimentare platforma GPL
11 Constructie anexa - pentru depozitare gunoi
12 Constructie anexa - pentru depozitare
13 Bazin subteran ape pluviale V=20MC
14 Rezervor AdBlue V=3MC
15 Pompa AdBlue
16 Imprejmuire

Bilant Teritorial - Alexandru cel Bun

Zona	Denumire	Suprafata (mp)	Procent (%)
0	Totem	1.5	0,1
1	Cabina statie	102.5	7,2
2	Parcare	80.0	5,6
3	Circulatie carosabila	733.9	51,3
4	Circulatie pietonala	90.2	6,3
5	Spatiu verde	396.4	27,8
7	Anexa gunoi	6.0	0,4
8	Container depozitare	14.4	1,0
9	Platforma SKID GPL	4.8	0,3
S 1	Suprafata teren Octano	1,428.0	100

P.U.D.

N

CONSTRUIRE STATIE MIXTA DE DISTRIBUTIE CARBURANTI, INSTALARE SKID GPL, TOTEM, BRANSAMENTE UTILITATI, IMPREJMUIRE, AMENAJARE ACCES LA DRUMUL PUBLIC

Jud. Neamt, Alexandru cel Bun, str. Petru Rares, nr. 286A, nr. cad. 57974

Proiectant General:

SQUARE STUDIO ARCHITECTURE S.R.L.
telefon: 0723.397.282;
sediu social: str. Tunari nr. 46C;
Reg. ComJ40/7615/31.05.2016; C.U.I. 36145070;

Beneficiar:

S.C. OCTANO DOWNSTREAM S.R.L.
Str. Tipografilor nr.31A, sector 1, Bucuresti

Denumire Proiect:

CONSTRUIRE STATIE MIXTA DE DISTRIBUTIE CARBURANTI, INSTALARE SKID GPL, TOTEM, BRANSAMENTE UTILITATI, IMPREJMUIRE, AMENAJARE ACCES LA DRUMUL PUBLIC

Jud. Neamt, Alexandru cel Bun, str. Petru Rares, nr. 286A, nr. cad. 57974

Sef Proiect:	Urb. Andrei Oproiu
Vizat:	Urb. Andrei Oproiu
Proiectat:	Urb. Andrei Oproiu Stud. arh. Georgiana Sofron
Specialitatea:	Urbanism
Nr proiect:	P_25_228
Faza:	P.U.D.
Scara:	1:500
Data:	iunie 2026

Denumire Plansa:

U 07 Plansa mobilare urbanistica_detaliu